




# OSIEDLE PREMIUM

PIECZEWO


# OSIEDLE PREMIUM - OLSZTYN PIECZEWO

Olsztyn, Pieczewo, działka nr 127-1/52  
www.pieczewopremium.pl

BUDYNEK A1

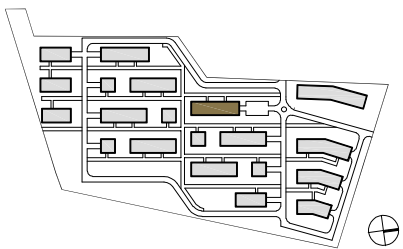


PIĘTRO 2

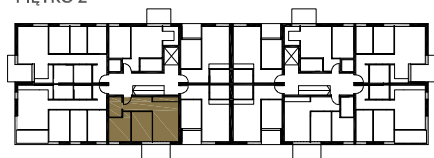

MIESZKANIE NR 37

01 - Pokój dzienny + aneks .....	20,08 m <sup>2</sup>
02 - Pokój .....	10,65 m <sup>2</sup>
03 - Pokój .....	9,89 m <sup>2</sup>
04 - Korytarz .....	6,68 m <sup>2</sup>
05 - Łazienka .....	4,06 m <sup>2</sup>
<b>Powierzchnia użytkowa .....</b>	<b>51,37 m<sup>2</sup></b>
06 - Balkon .....	6,04 m <sup>2</sup>

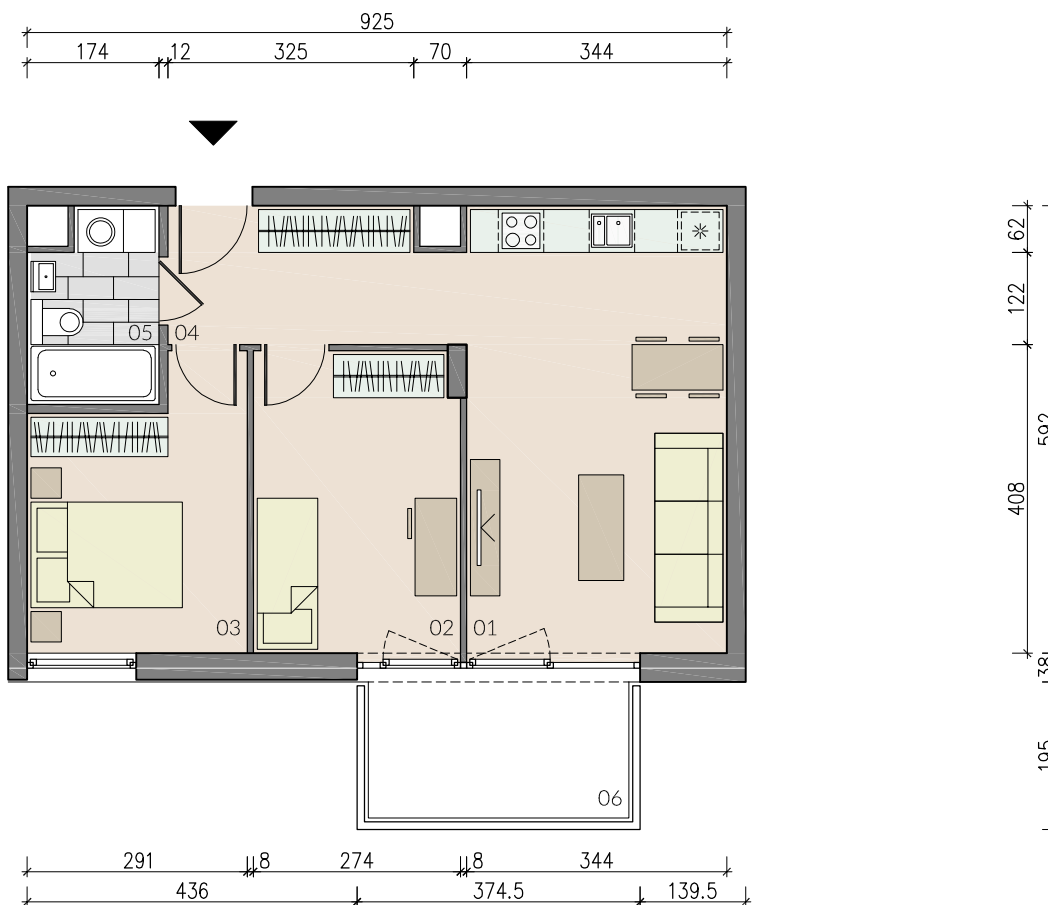

SKALA 1:100



Uwaga: Wszystkie powierzchnie obliczono z uwzględnieniem wykończenia ścian - wg PN-ISO 9836:1997. Przedstawione wyposażenie mieszkania i stolarka drzwiowa wewnętrzna stanowi rozwiązanie poglądowe i nie jest przedmiotem umowy. Rzut stanowi rysunek poglądowy, szczegółowe rozwiązania architektoniczne i konstrukcyjne zawarte są w projekcie budowlanym stanowiącym załącznik do pozwolenia na budowę.