




OSIEDLE PREMIUM

PIECZEWO


OSIEDLE PREMIUM - OLSZTYN PIECZEWO

Olsztyn, Pieczewo, działka nr 127-1/52
www.pieczewopremium.pl

BUDYNEK A1

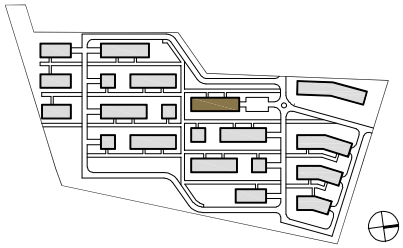


PIĘTRO 3

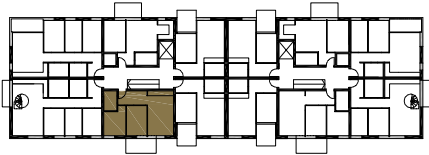

MIESZKANIE NR 43

01 - Pokój dzienny + aneks	20,08m ²
02 - Pokój	10,65 m ²
03 - Pokój	9,89 m ²
04 - Korytarz	6,68 m ²
05 - Łazienka	4,06 m ²
Powierzchnia użytkowa	51,37 m²
06 - Balkon	6,58 m ²

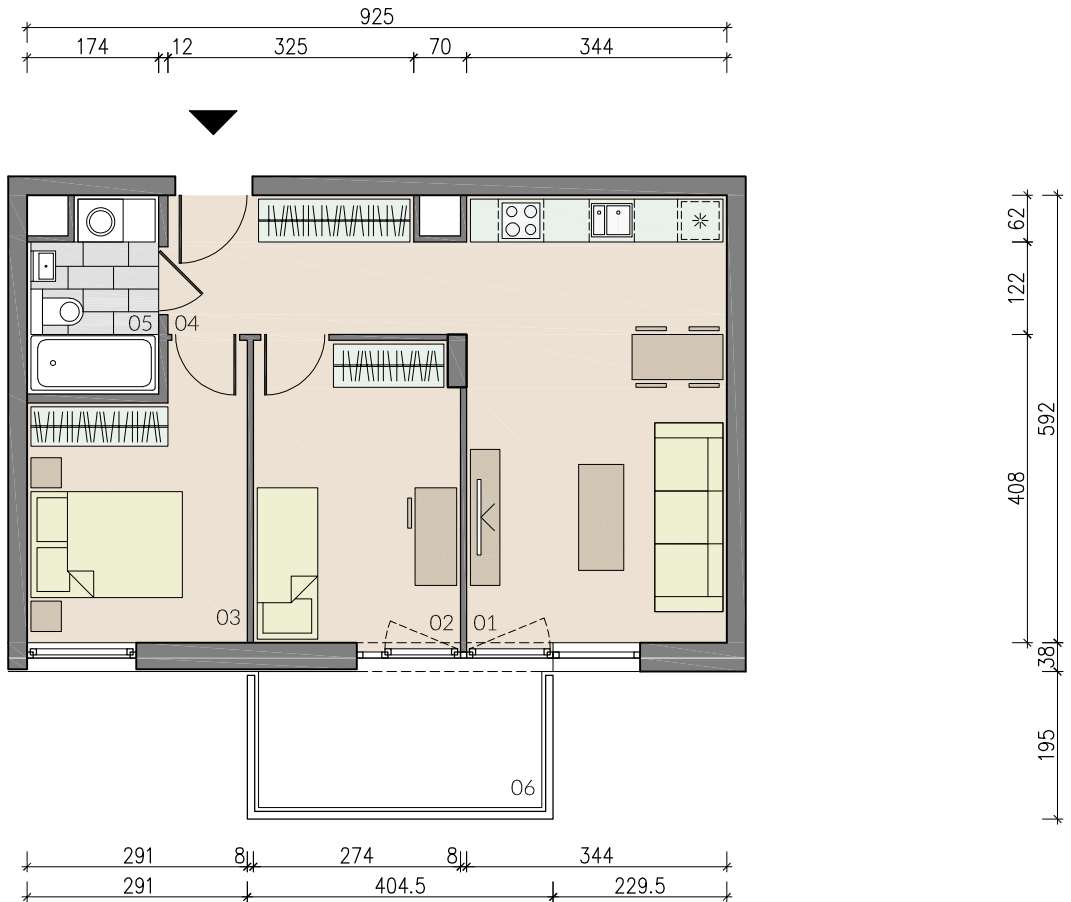

SKALA 1:100

Uwaga: Wszystkie powierzchnie obliczono z uwzględnieniem wykończenia ścian - wg PN-ISO 9836:1997. Przedstawione wyposażenie mieszkania i stolarka drzwiowa wewnętrzna stanowi rozwiązanie poglądowe i nie jest przedmiotem umowy. Rzut stanowi rysunek poglądowy, szczegółowe rozwiązania architektoniczne i konstrukcyjne zawarte są w projekcie budowlanym stanowiącym załącznik do pozwolenia na budowę.

