




OSIEDLE PREMIUM

PIECZEWO


OSIEDLE PREMIUM - OLSZTYN PIECZEWO

Olsztyn, Pieczewo, działka nr 127-1/52
www.pieczewopremium.pl

BUDYNEK A1





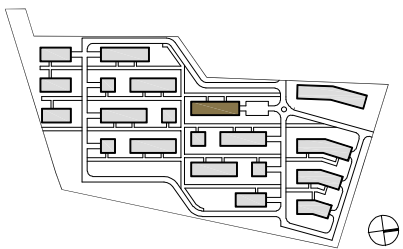


PIĘTRO 3

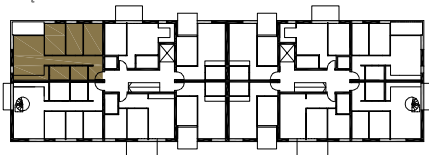

MIESZKANIE NR 45

01 - Pokój dzienny + aneks	24,56 m ²
02 - Pokój	11,29 m ²
03 - Pokój	9,20 m ²
04 - Pokój	10,45 m ²
05 - Korytarz	12,94 m ²
06 - Garderoba	3,89 m ²
07 - Łazienka	4,14 m ²
Powierzchnia użytkowa	76,48 m²
08 - Loggia	5,75 m ²

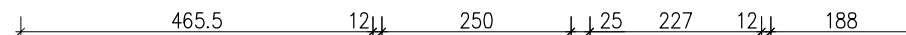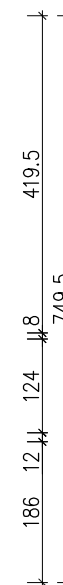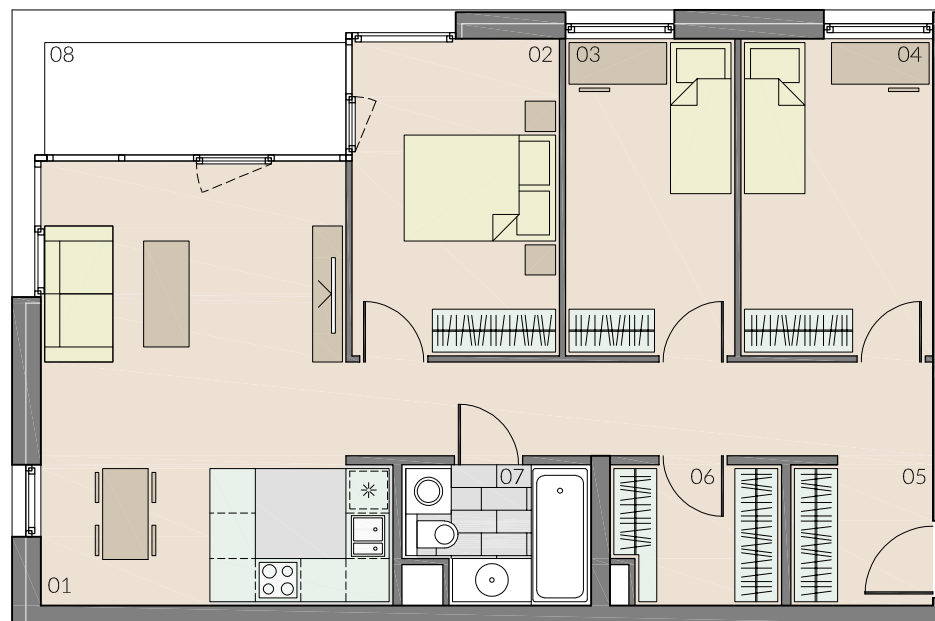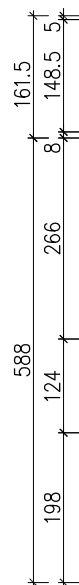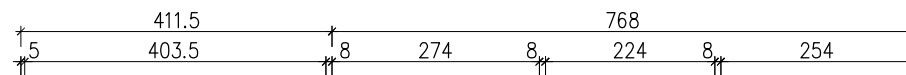

SKALA 1:100



Uwaga: Wszystkie powierzchnie obliczono z uwzględnieniem wykończenia ścian - wg PN-ISO 9836:1997. Przedstawione wyposażenie mieszkania i stolarka drzwiowa wewnętrzna stanowi rozwiązanie poglądowe i nie jest przedmiotem umowy. Rzut stanowi rysunek poglądowy, szczegółowe rozwiązania architektoniczne i konstrukcyjne zawarte są w projekcie budowlanym stanowiącym załącznik do pozwolenia na budowę.