




# OSIEDLE PREMIUM

PIECZEWO

# OSIEDLE PREMIUM - OLSZTYN PIECZEWO

Olsztyn, Pieczewo, działka nr 127-1/52  
www.pieczewopremium.pl

BUDYNEK A2





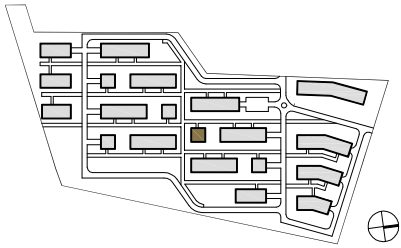


PIĘTRO 3



MIESZKANIE NR 11

01 - Pokój dzienny .....	19,89 m <sup>2</sup>
02 - Kuchnia .....	5,43 m <sup>2</sup>
03 - Pokój .....	9,97 m <sup>2</sup>
04 - Korytarz .....	7,07 m <sup>2</sup>
05 - Łazienka .....	4,44 m <sup>2</sup>
<b>Powierzchnia użytkowa .....</b>	<b>46,80 m<sup>2</sup></b>
06 - Balkon .....	6,18 m <sup>2</sup>

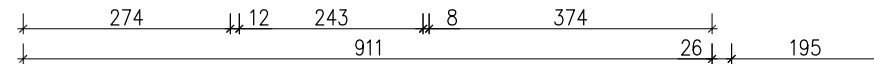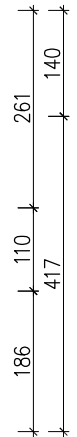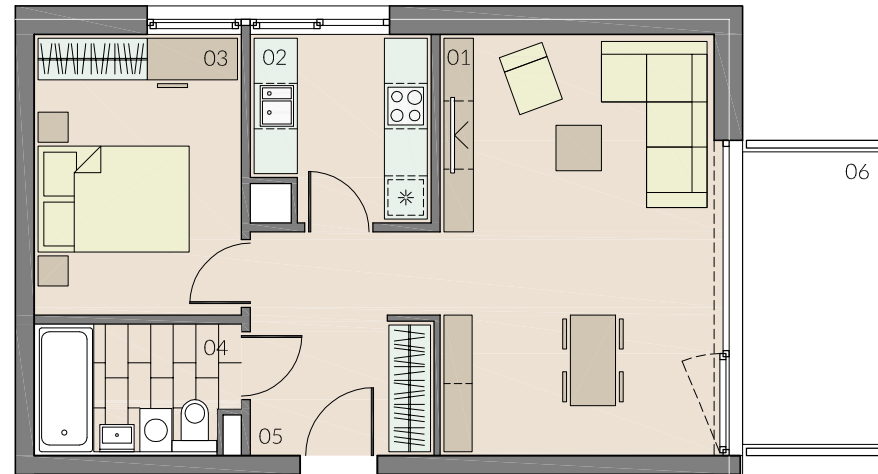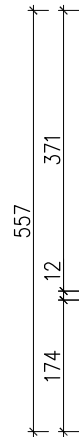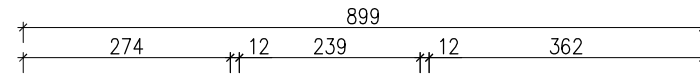

SKALA 1:100



Uwaga: Wszystkie powierzchnie obliczono z uwzględnieniem wykoroczenia ścian - wg PN-ISO 9836:1997. Przedstawione wyposażenie mieszkania i stolarka drzwiowa wewnętrzna stanowią rozwiązanie poglądowe i nie jest przedmiotem umowy. Rzut stanowi rysunek poglądowy, szczegółowe rozwiązania architektoniczne i konstrukcyjne zawarte są w projekcie budowlanym stanowiącym załącznik do pozwolenia na budowę.