




OSIEDLE PREMIUM

PIECZEWO


OSIEDLE PREMIUM - OLSZTYN PIECZEWO

Olsztyn, Pieczewo, działka nr 127-1/52
www.pieczewopremium.pl

BUDYNEK A2

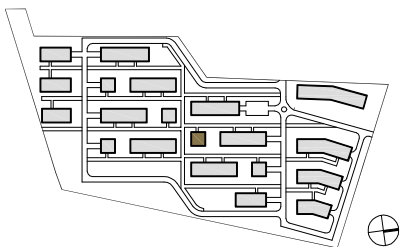


PARTER

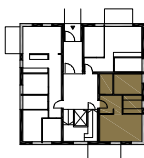

MIESZKANIE NR 2

01 - Pokój dzienny	24,56 m ²
02 - Kuchnia	5,43 m ²
03 - Pokój	9,97 m ²
04 - Korytarz	7,07 m ²
05 - Łazienka	4,44 m ²
Powierzchnia użytkowa	46,80 m²
06 - Balkon	7,17 m ²

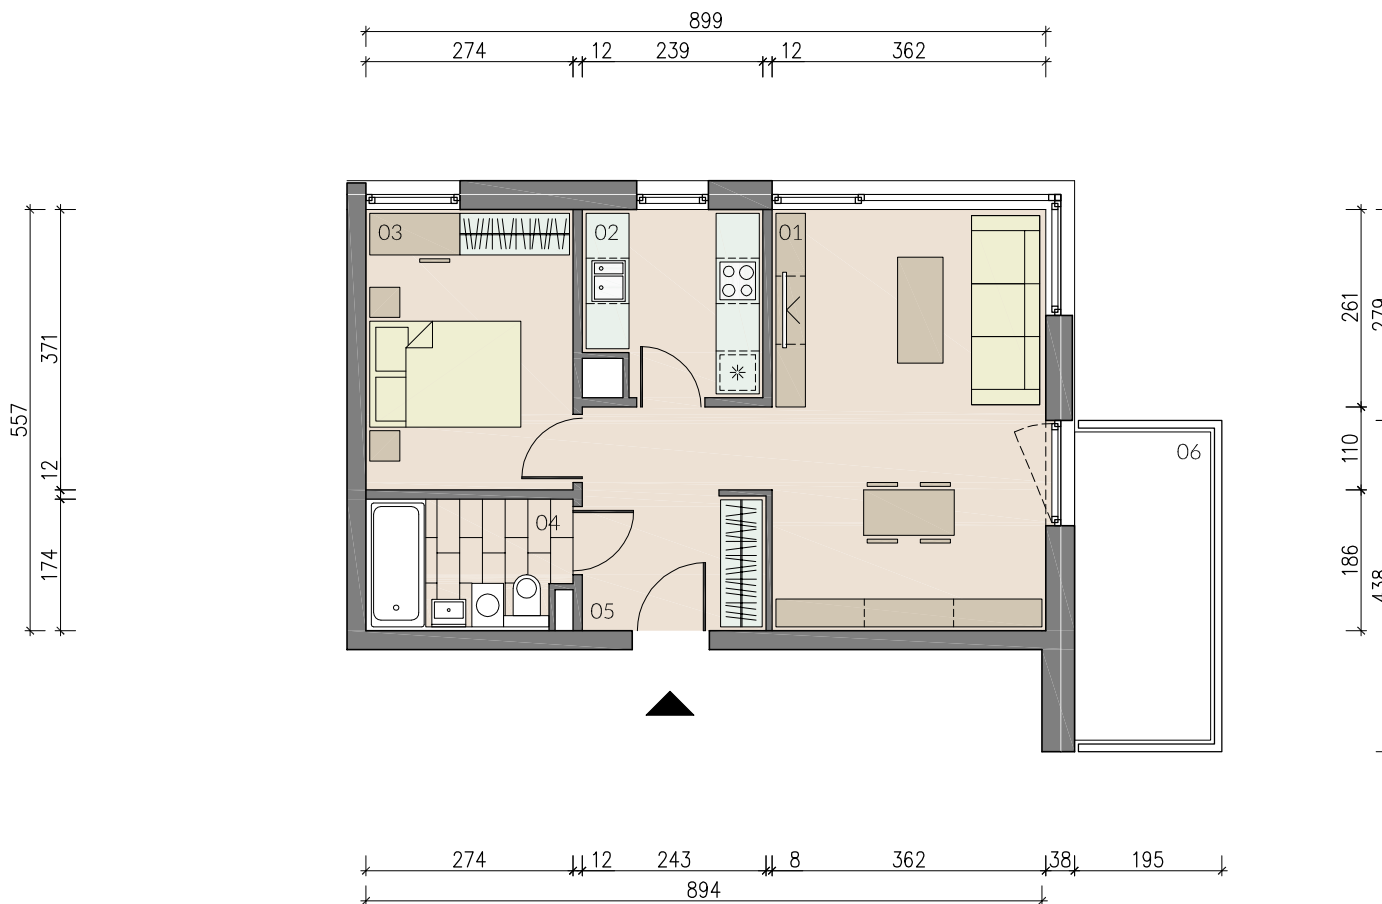

SKALA 1:100



Uwaga: Wszystkie powierzchnie obliczono z uwzględnieniem wykoroczenia ścian - wg PN-ISO 9836:1997. Przedstawione wyposażenie mieszkania i stolarka drzwiowa wewnętrzna stanowią rozwiązanie poglądowe i nie jest przedmiotem umowy. Rzut stanowi rysunek poglądowy, szczegółowe rozwiązania architektoniczne i konstrukcyjne zawarte są w projekcie budowlanym stanowiącym załącznik do pozwolenia na budowę.