




OSIEDLE PREMIUM

PIECZEWO


OSIEDLE PREMIUM - OLSZTYN PIECZEWO

Olsztyn, Pieczewo, działka nr 127-1/52
www.pieczewopremium.pl

BUDYNEK A2

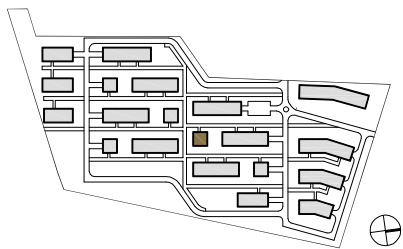


PARTER

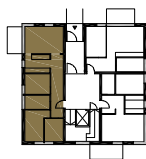

MIESZKANIE NR 3

01 - Pokój dzienny	18,09 m ²
02 - Kuchnia	7,37 m ²
03 - Pokój	9,00 m ²
04 - Łazienka	5,56 m ²
05 - Pokój	11,04 m ²
06 - Pokój	7,51 m ²
07 - Korytarz	13,57 m ²
Powierzchnia użytkowa	72,14 m²
08 - Balkon	5,73 m ²

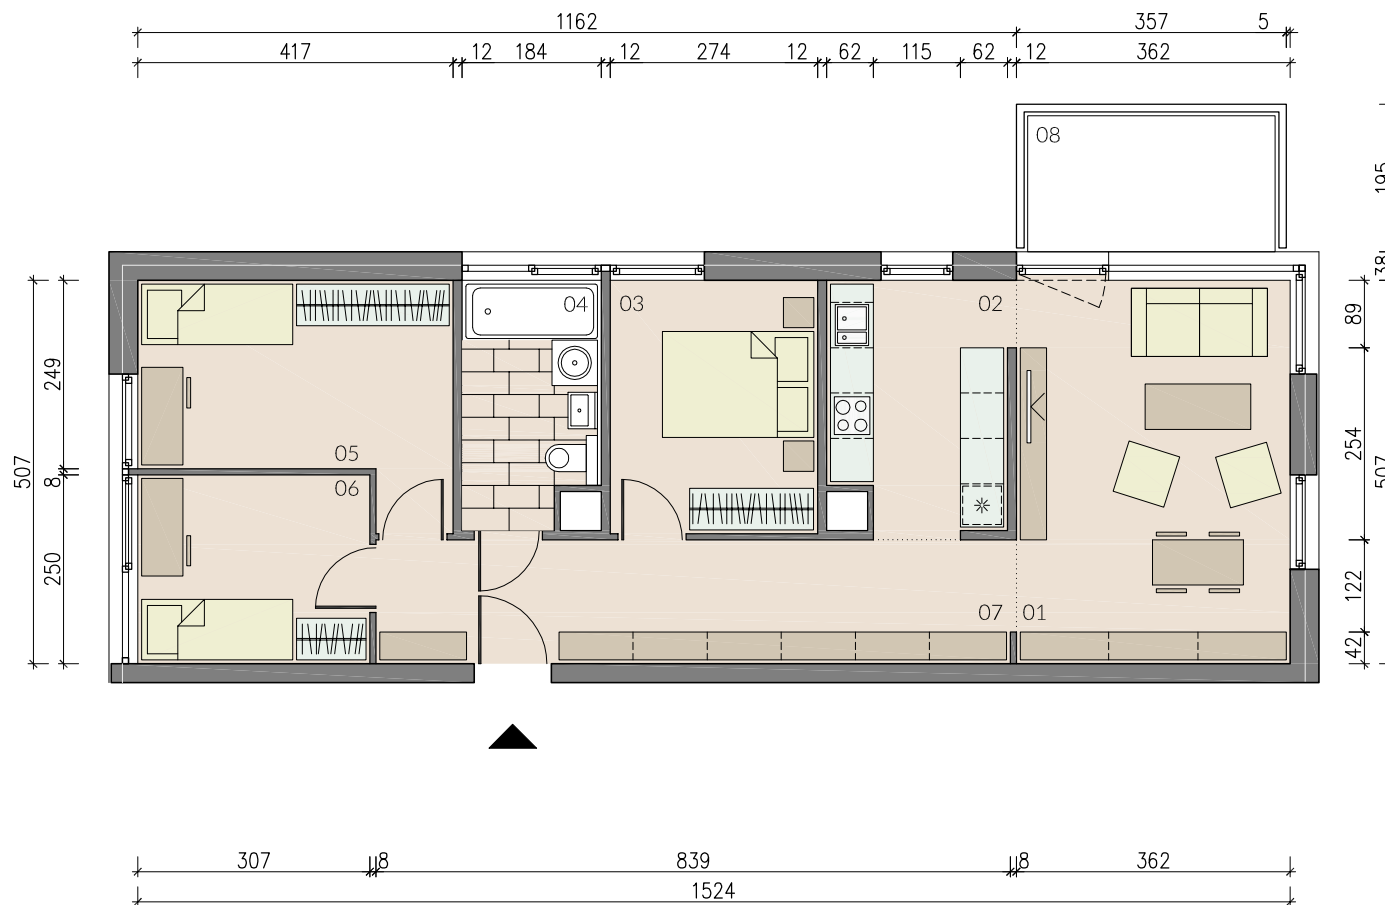

SKALA 1:100



Uwaga: Wszystkie powierzchnie obliczono z uwzględnieniem wykorczeniści ścian - wg PN-ISO 9836:1997. Przedstawione wyposażenie mieszkania i stolarka drzwiowa wewnętrzna stanowią rozwiązanie poglądowe i nie jest przedmiotem umowy. Rzut stanowi rysunek poglądowy, szczegółowe rozwiązania architektoniczne i konstrukcyjne zawarte są w projekcie budowlanym stanowiącym załącznik do pozwolenia na budowę.