




OSIEDLE PREMIUM

PIECZEWO


OSIEDLE PREMIUM - OLSZTYN PIECZEWO

Olsztyn, Pieczewo, działka nr 127-1/52
www.pieczewopremium.pl

BUDYNEK A2

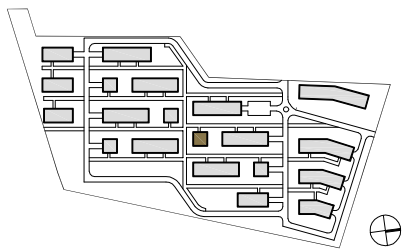


PIĘTRO 1

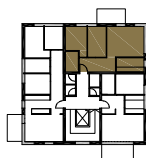

MIESZKANIE NR 4

01 - Pokój dzienny + aneks	19,65 m ²
02 - Kuchnia	6,19 m ²
03 - Pokój	9,76 m ²
04 - Pokój	9,89 m ²
05 - Korytarz	8,76 m ²
06 - Łazienka	4,38 m ²
Powierzchnia użytkowa	58,63 m²
07 - Balkon	6,07 m ²

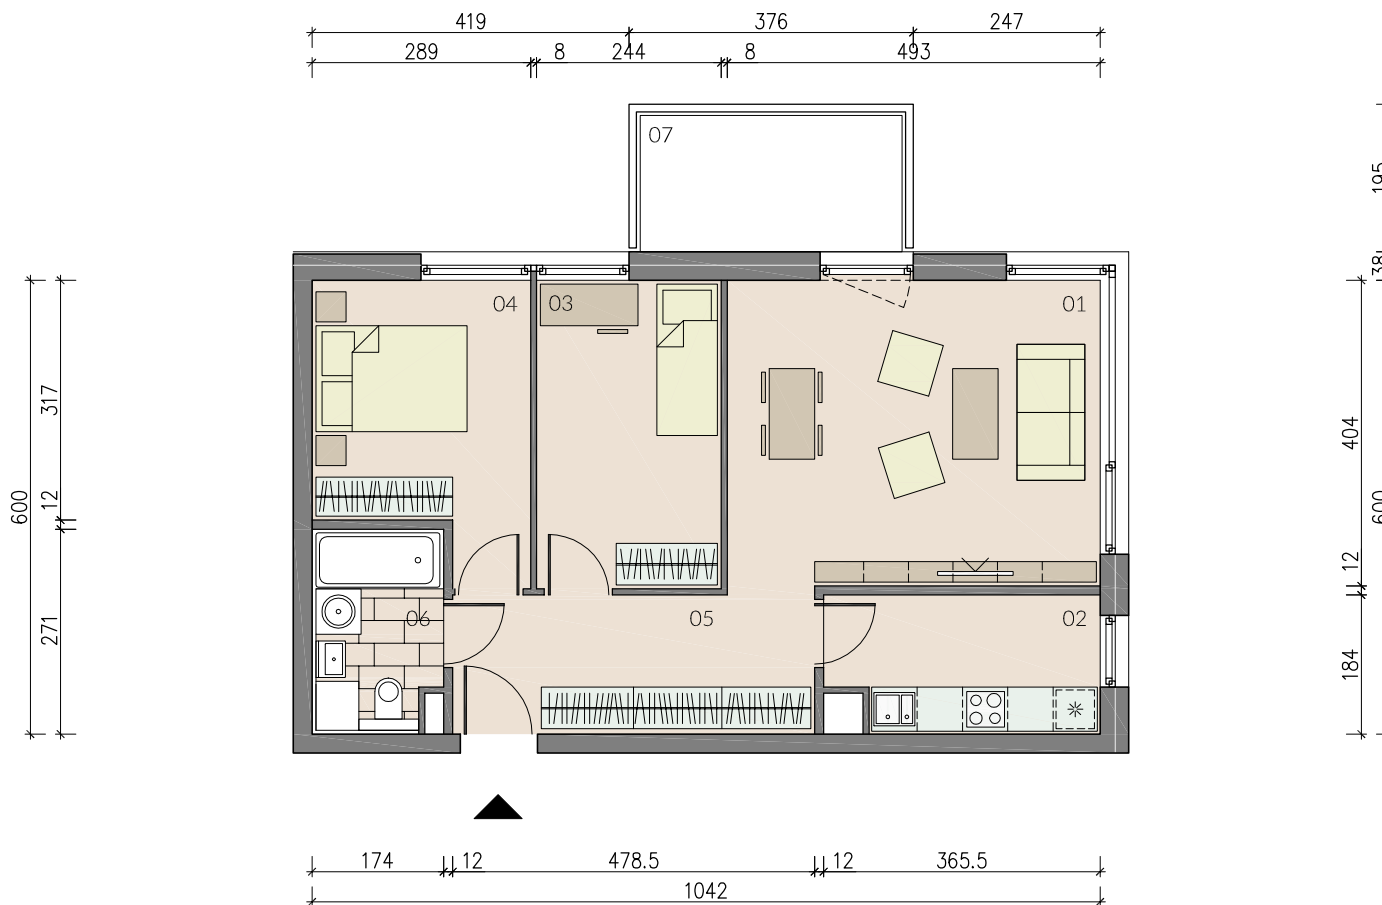

SKALA 1:100



Uwaga: Wszystkie powierzchnie obliczono z uwzględnieniem wykorczenia ścian - wg PN-ISO 9836:1997. Przedstawione wyposażenie mieszkania i stolarka drzwiowa wewnętrzna stanowią rozwiązanie poglądowe i nie jest przedmiotem umowy. Rzut stanowi rysunek poglądowy, szczegółowe rozwiązania architektoniczne i konstrukcyjne zawarte są w projekcie budowlanym stanowiącym załącznik do pozwolenia na budowę.