


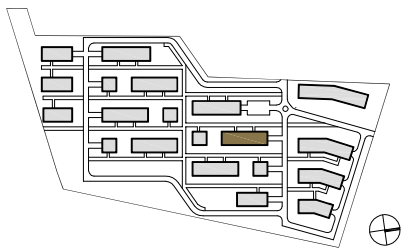


## OSIEDLE PREMIUM

PIECZEWO

BUDYNEK A3



PIĘTRO 2

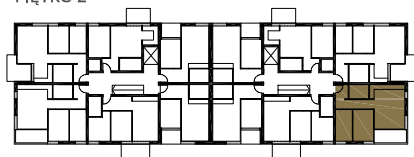


MIESZKANIE NR 14

01 - Pokój dzienny + aneks .....	24,56 m <sup>2</sup>
02 - Pokój .....	11,29 m <sup>2</sup>
03 - Pokój .....	9,20 m <sup>2</sup>
04 - Korytarz .....	9,45 m <sup>2</sup>
05 - Łazienka .....	4,03 m <sup>2</sup>
<b>Powierzchnia użytkowa .....</b>	<b>58,54 m<sup>2</sup></b>
06 - Loggia .....	5,75 m <sup>2</sup>

# OSIEDLE PREMIUM - OLSZTYN PIECZEWO

Olsztyn, Pieczewo, działka nr 127-1/52  
www.pieczewopremium.pl

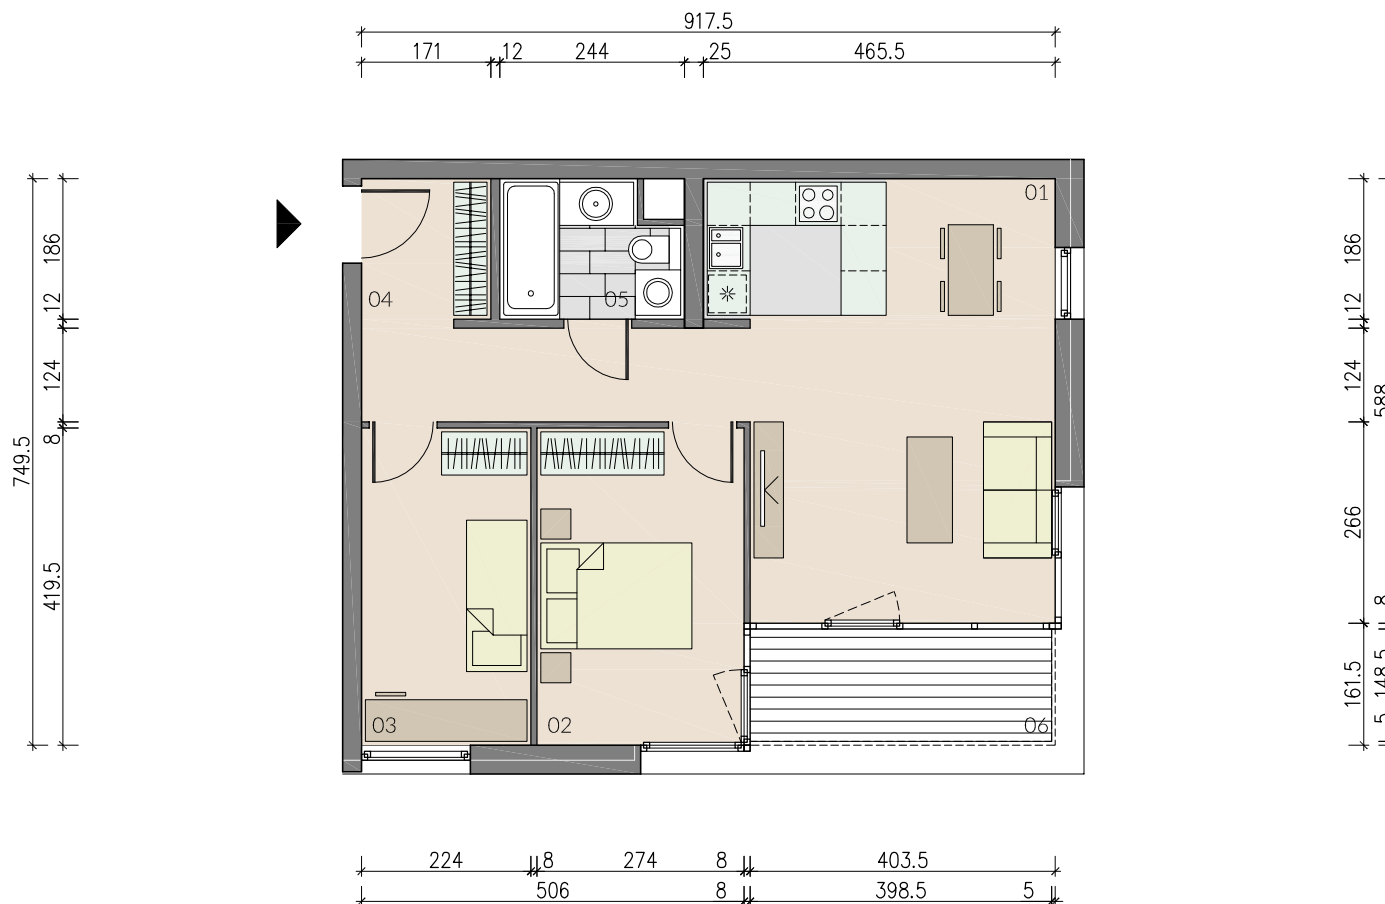

SKALA 1:100

Uwaga: Wszystkie powierzchnie obliczono z uwzględnieniem wykoroczenia ścian - wg PN-ISO 9836:1997. Przedstawione wyposażenie mieszkania i stolarka drzwiowa wewnętrzna stanowią rozwiązanie poglądowe i nie jest przedmiotem umowy. Rzut stanowi rysunek poglądowy, szczegółowe rozwiązania architektoniczne i konstrukcyjne zawarte są w projekcie budowlanym stanowiącym załącznik do pozwolenia na budowę.