


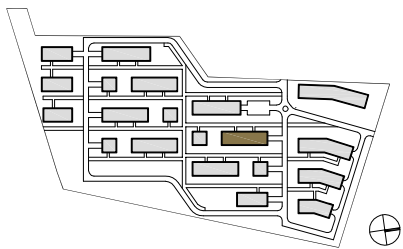


OSIEDLE PREMIUM

PIECZEWO

BUDYNEK A3



PIĘTRO 2

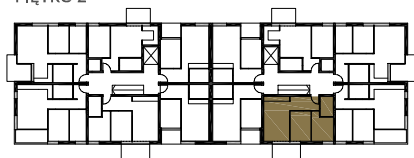


MIESZKANIE NR 15

| | |
|------------------------------------|----------------------------|
| 01 - Pokój dzienny + aneks | 20,08 m ² |
| 02 - Pokój | 10,65 m ² |
| 03 - Pokój | 9,89 m ² |
| 04 - Korytarz | 6,68 m ² |
| 05 - Łazienka | 4,06 m ² |
| Powierzchnia użytkowa | 51,37 m² |
| 06 - Balkon | 6,04 m ² |

OSIEDLE PREMIUM - OLSZTYN PIECZEWO

Olsztyn, Pieczewo, działka nr 127-1/52
www.pieczewopremium.pl

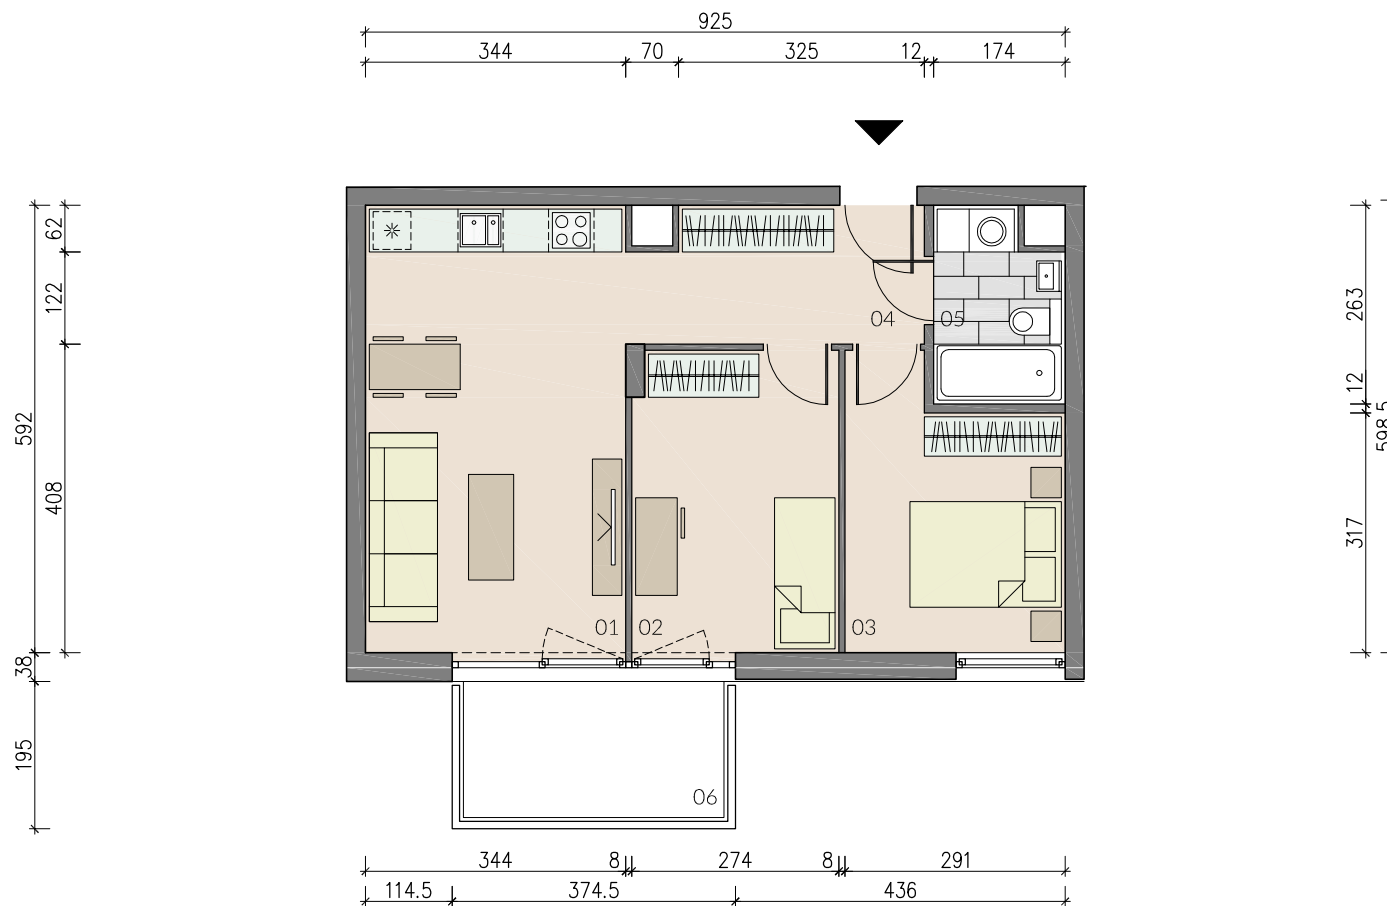

SKALA 1:100

Uwaga: Wszystkie powierzchnie obliczono z uwzględnieniem wykończenia ścian - wg PN-ISO 9836:1997. Przedstawione wyposażenie mieszkania i stolarka drzwiowa wewnętrzna stanowią rozwiązanie poglądowe i nie jest przedmiotem umowy. Rzut stanowi rysunek poglądowy, szczegółowe rozwiązania architektoniczne i konstrukcyjne zawarte są w projekcie budowlanym stanowiącym załącznik do pozwolenia na budowę.