




OSIEDLE PREMIUM

PIECZEWO

OSIEDLE PREMIUM - OLSZTYN PIECZEWO

Olsztyn, Pieczewo, działka nr 127-1/52
www.pieczewopremium.pl

BUDYNEK A3



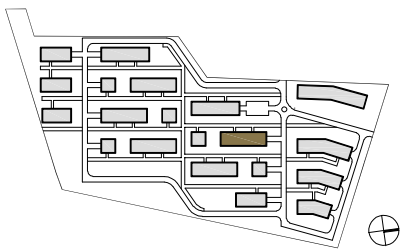


PIĘTRO 2



MIESZKANIE NR 17

01 - Pokój dzienny + aneks	18,68 m ²
02 - Pokój	10,29 m ²
03 - Korridor	7,13 m ²
04 - Łazienka	4,63 m ²
Powierzchnia użytkowa	40,74 m²
05 - Loggia	4,45 m ²

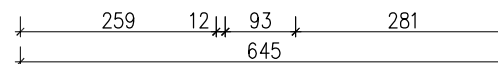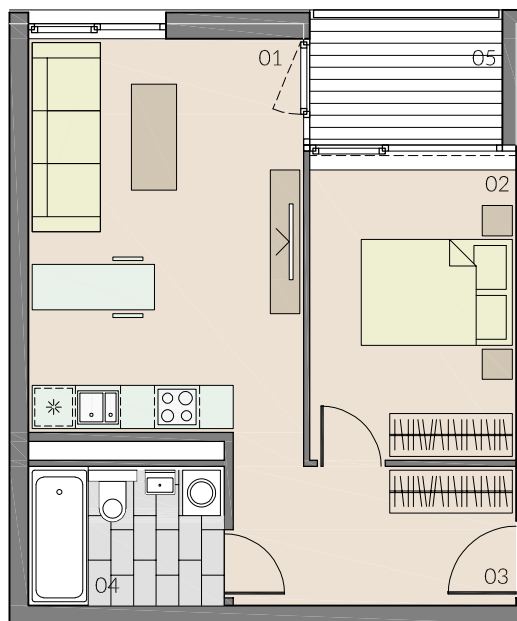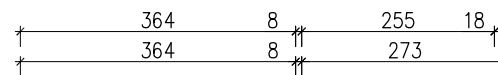

SKALA 1:100



Uwaga: Wszystkie powierzchnie obliczono z uwzględnieniem wykończenia ścian - wg PN-ISO 9836:1997. Przedstawione wyposażenie mieszkania i stolarka drzwiowa wewnętrzna stanowi rozwiązanie poglądowe i nie jest przedmiotem umowy. Rzut stanowi rysunek poglądowy, szczegółowe rozwiązania architektoniczne i konstrukcyjne zawarte są w projekcie budowlanym stanowiącym załącznik do pozwolenia na budowę.