


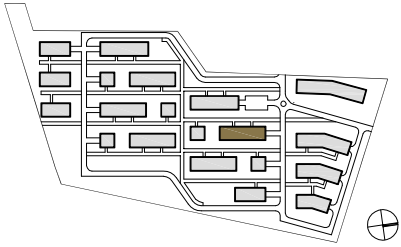


OSIEDLE PREMIUM

PIECZEWO

BUDYNEK A3



PIĘTRO 3

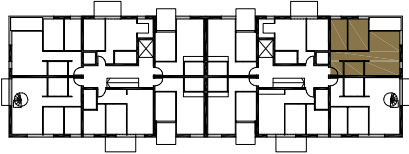


MIESZKANIE NR 19

01 - Pokój dzienny + aneks	24,56 m ²
02 - Pokój	11,29 m ²
03 - Pokój	9,20 m ²
04 - Korytarz	9,45 m ²
05 - Łazienka	4,03 m ²
Powierzchnia użytkowa	58,54 m²
06 - Loggia	5,75 m ²

OSIEDLE PREMIUM - OLSZTYN PIECZEWO

Olsztyn, Pieczewo, działka nr 127-1/52
www.pieczewopremium.pl

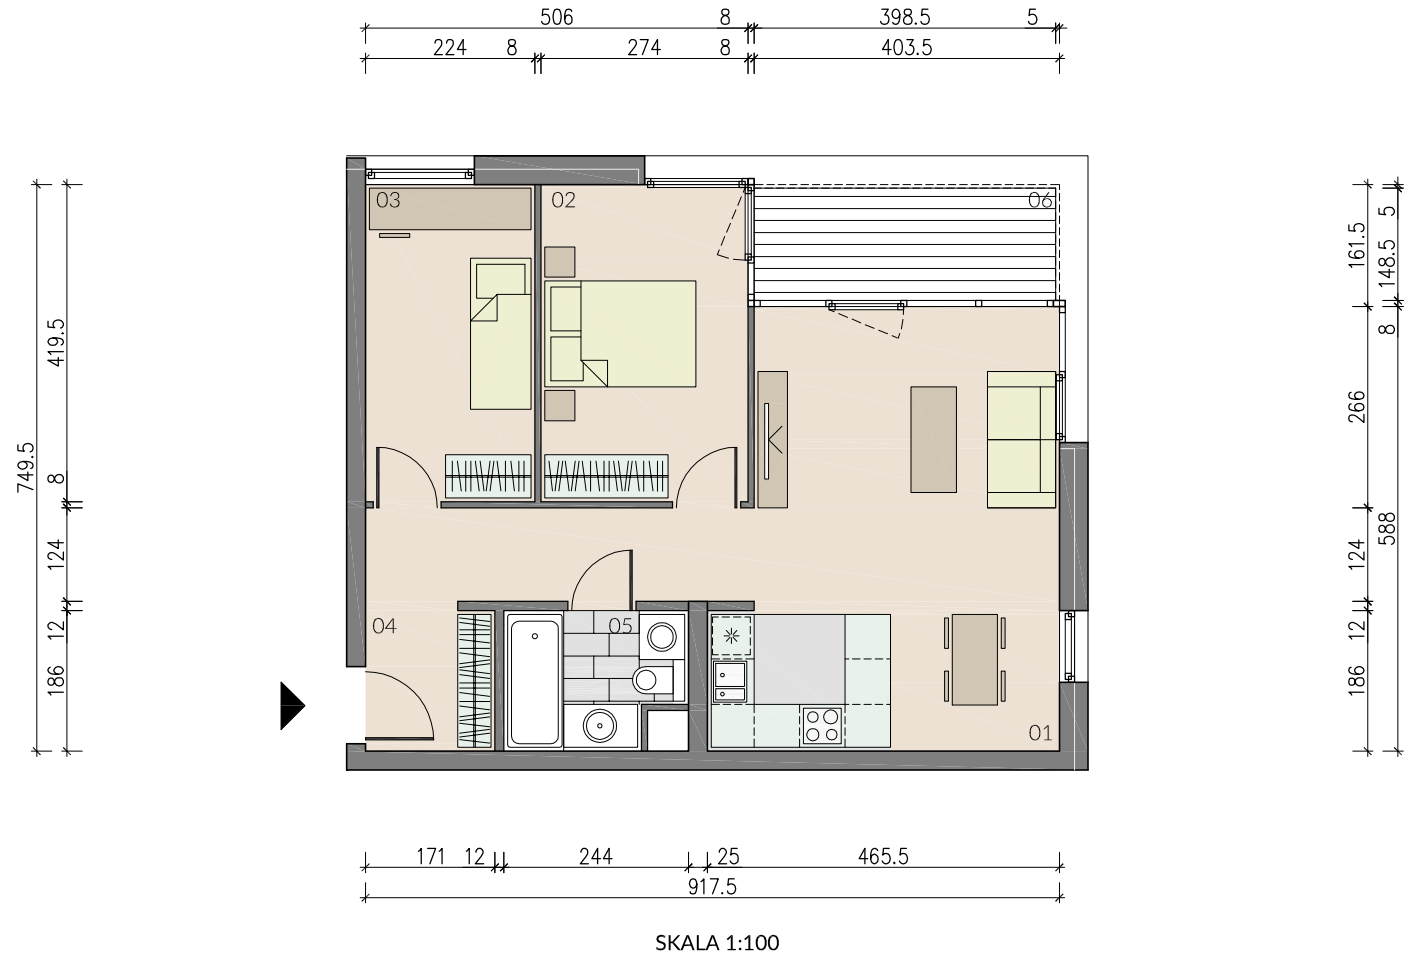

Uwaga: Wszystkie powierzchnie obliczono z uwzględnieniem wykroczenia ścian - wg PN-ISO 9836:1997. Przedstawione wyposażenie mieszkania i stolarka drzwiowa wewnętrzna stanowią rozwiązanie poglądowe i nie jest przedmiotem umowy. Rzut stanowi rysunek poglądowy, szczegółowe rozwiązania architektoniczne i konstrukcyjne zawarte są w projekcie budowlanym stanowiącym załącznik do pozwolenia na budowę.