




OSIEDLE PREMIUM

PIECZEWO


OSIEDLE PREMIUM - OLSZTYN PIECZEWO

Olsztyn, Pieczewo, działka nr 127-1/52
www.pieczewopremium.pl

BUDYNEK A3



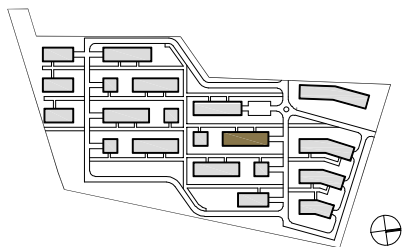


PIĘTRO 1

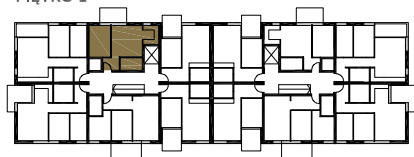

MIESZKANIE NR 34

01 - Pokój dzienny + aneks	16,79 m ²
02 - Pokój	11,87 m ²
03 - Kuchnia	4,76 m ²
04 - Korytarz	3,66 m ²
05 - Łazienka	4,46 m ²
Powierzchnia użytkowa	41,54 m²
06 - Balkon	5,73 m ²

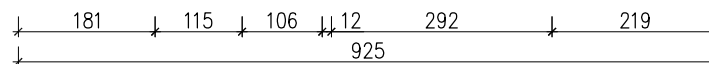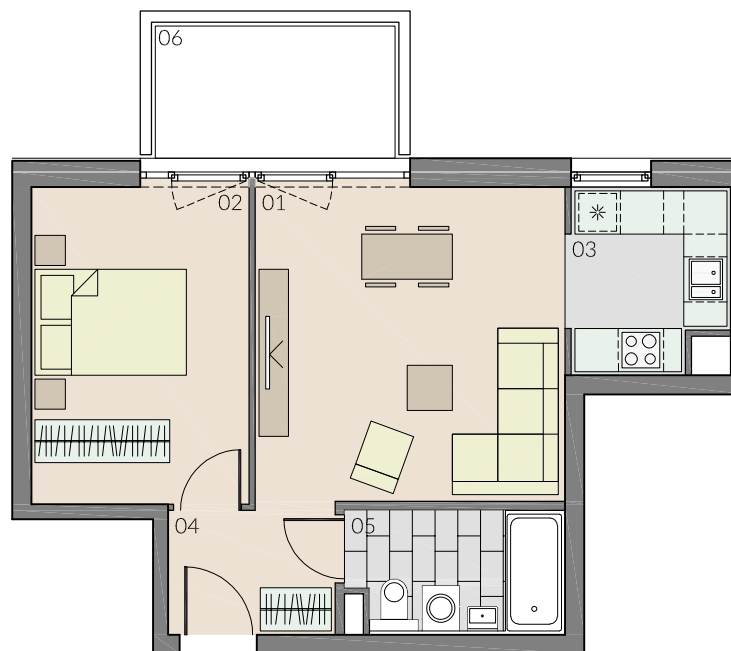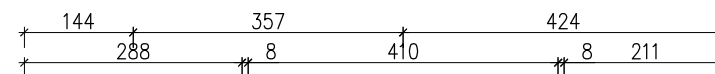

SKALA 1:100



Uwaga: Wszystkie powierzchnie obliczono z uwzględnieniem wykończenia ścian - wg PN-ISO 9836:1997. Przedstawione wyposażenie mieszkania i stolarka drzwiowa wewnętrzna stanowi rozwiązanie poglądowe i nie jest przedmiotem umowy. Rzut stanowi rysunek poglądowy, szczegółowe rozwiązania architektoniczne i konstrukcyjne zawarte są w projekcie budowlanym stanowiącym załącznik do pozwolenia na budowę.