




## OSIEDLE PREMIUM

PIECZEWO


# OSIEDLE PREMIUM - OLSZTYN PIECZEWO

Olsztyn, Pieczewo, działka nr 127-1/52  
www.pieczewopremium.pl

BUDYNEK A3

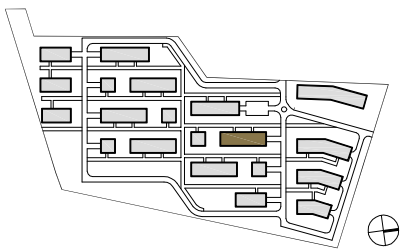


PIĘTRO 2

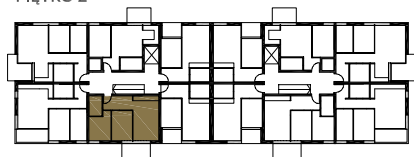

MIESZKANIE NR 37

|                                    |                            |
|------------------------------------|----------------------------|
| 01 - Pokój dzienny + aneks .....   | 20,08m <sup>2</sup>        |
| 02 - Pokój .....                   | 10,65 m <sup>2</sup>       |
| 03 - Pokój .....                   | 9,89m <sup>2</sup>         |
| 04 - Korytarz .....                | 6,68 m <sup>2</sup>        |
| 05 - Łazienka .....                | 4,06 m <sup>2</sup>        |
| <b>Powierzchnia użytkowa .....</b> | <b>51,37 m<sup>2</sup></b> |
| 06 - Balkon .....                  | 6,04 m <sup>2</sup>        |

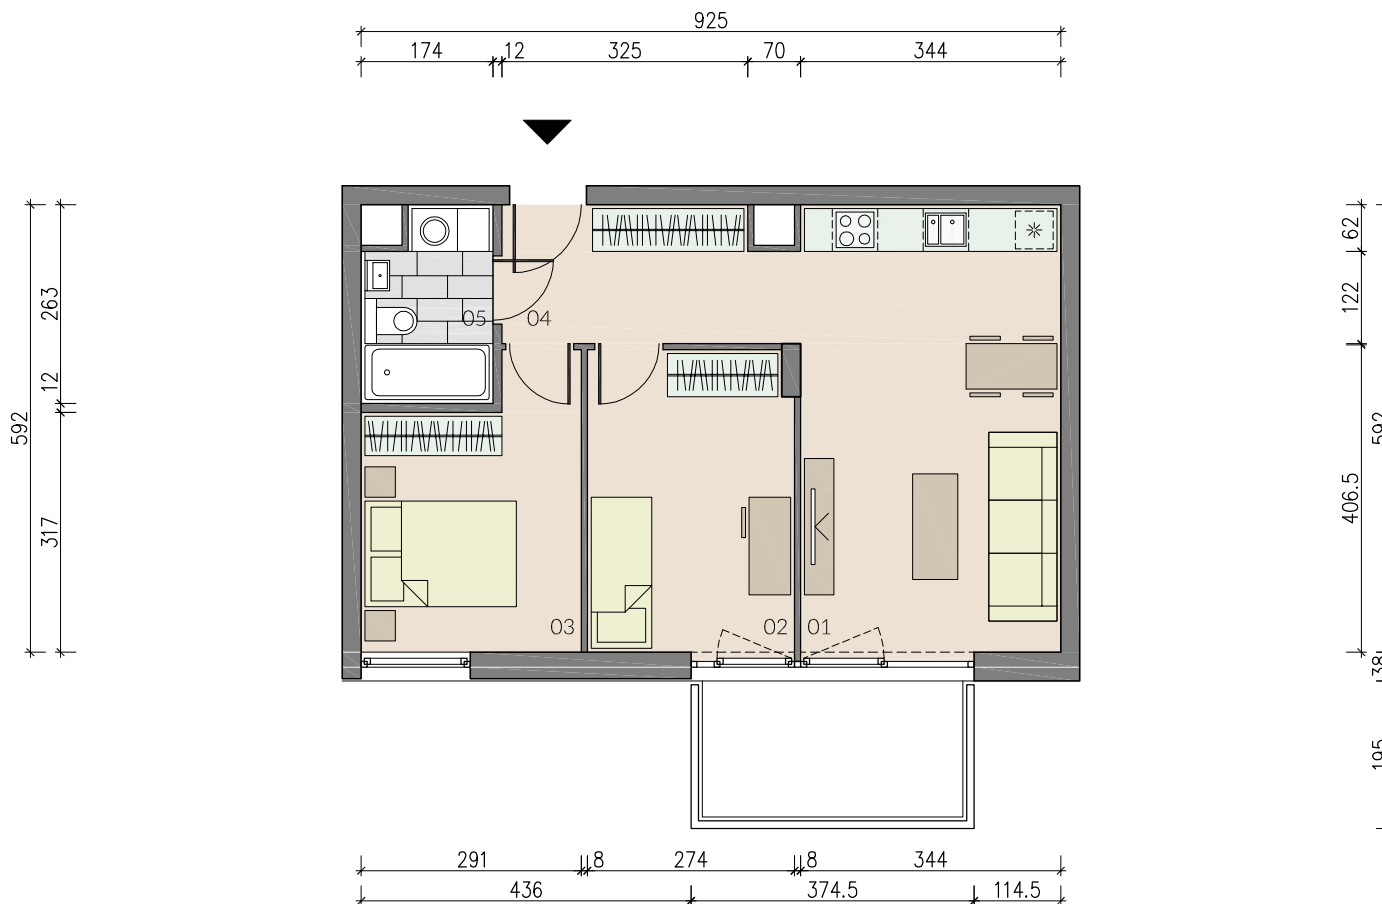

SKALA 1:100

Uwaga: Wszystkie powierzchnie obliczono z uwzględnieniem wykończenia ścian - wg PN-ISO 9836:1997. Przedstawione wyposażenie mieszkania i stolarka drzwiowa wewnętrzna stanowią rozwiązanie poglądowe i nie jest przedmiotem umowy. Rzut stanowi rysunek poglądowy, szczegółowe rozwiązania architektoniczne i konstrukcyjne zawarte są w projekcie budowlanym stanowiącym załącznik do pozwolenia na budowę.