




# OSIEDLE PREMIUM

PIECZEWO


# OSIEDLE PREMIUM - OLSZTYN PIECZEWO

Olsztyn, Pieczewo, działka nr 127-1/52  
www.pieczewopremium.pl

BUDYNEK A3




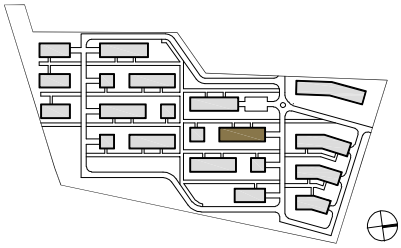


PIĘTRO 3

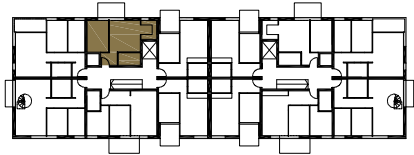

MIESZKANIE NR 46

01 - Pokój dzienny + aneks .....	16,79 m <sup>2</sup>
02 - Pokój .....	11,87 m <sup>2</sup>
03 - Kuchnia .....	4,76 m <sup>2</sup>
04 - Korytarz .....	3,66 m <sup>2</sup>
05 - Łazienka .....	4,46 m <sup>2</sup>
<b>Powierzchnia użytkowa .....</b>	<b>41,54 m<sup>2</sup></b>
06 - Balkon .....	5,73 m <sup>2</sup>

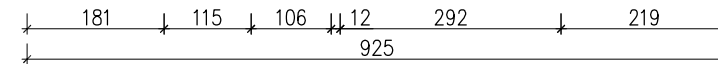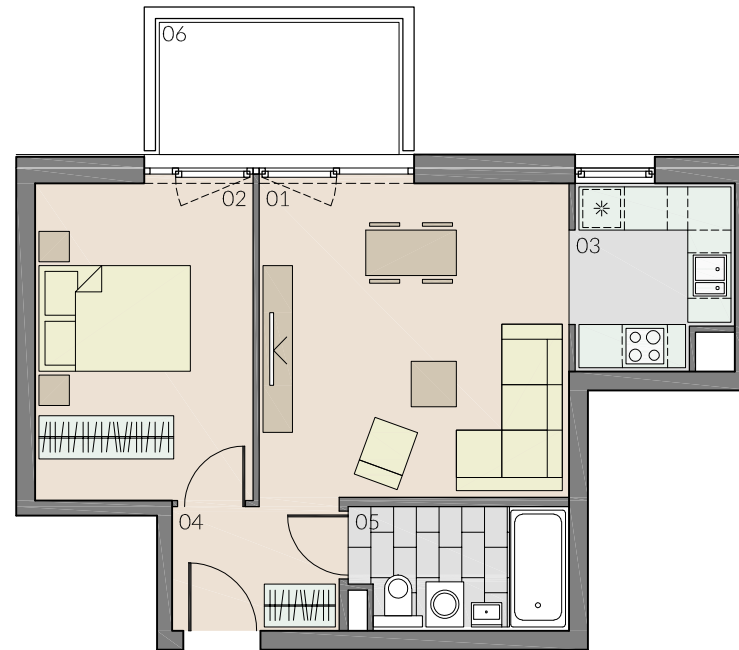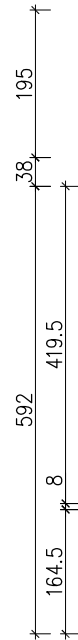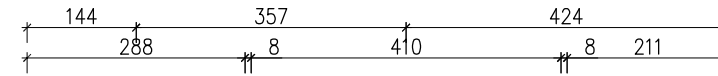

SKALA 1:100



Uwaga: Wszystkie powierzchnie obliczono z uwzględnieniem wykończenia ścian - wg PN-ISO 9836:1997. Przedstawione wyposażenie mieszkania i stolarka drzwiowa wewnętrzna stanowi rozwiązanie poglądowe i nie jest przedmiotem umowy. Rzut stanowi rysunek poglądowy, szczegółowe rozwiązania architektoniczne i konstrukcyjne zawarte są w projekcie budowlanym stanowiącym załącznik do pozwolenia na budowę.