




OSIEDLE PREMIUM

PIECZEWO


OSIEDLE PREMIUM - OLSZTYN PIECZEWO

Olsztyn, Pieczewo, działka nr 127-1/52
www.pieczewopremium.pl

BUDYNEK A3





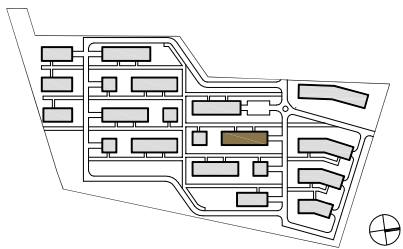


PIĘTRO 1

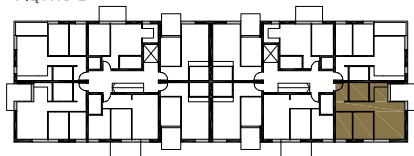

MIESZKANIE NR 8

01 - Pokój dzienny + aneks	25,72 m ²
02 - Pokój	9,72 m ²
03 - Pokój	7,92 m ²
04 - Korytarz	10,43 m ²
05 - Łazienka	5,42 m ²
Powierzchnia użytkowa	59,21 m²
06 - Loggia	8,00 m ²

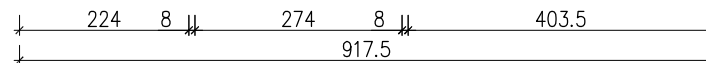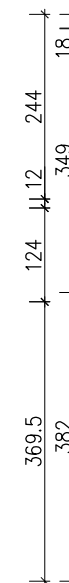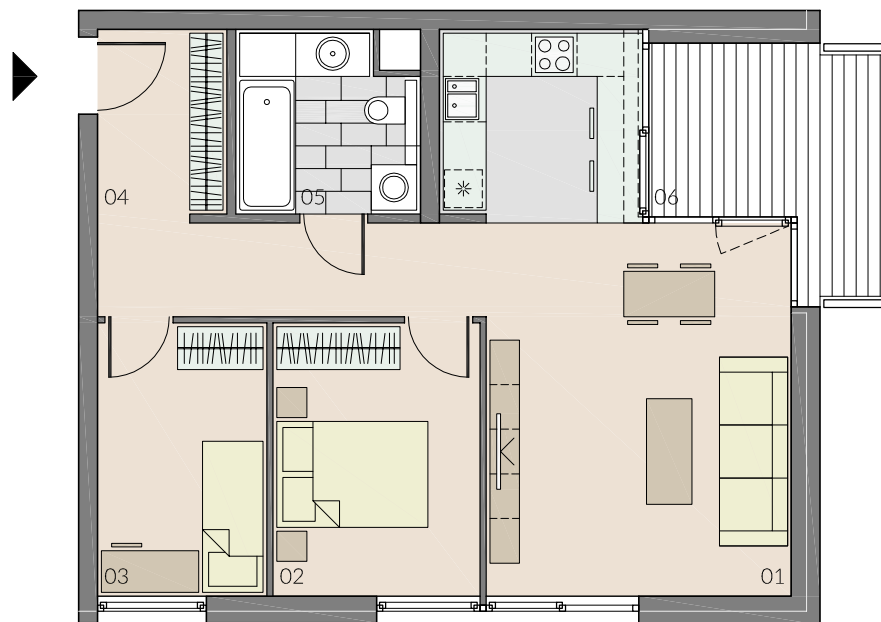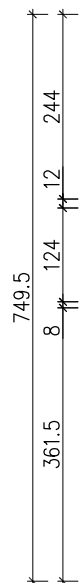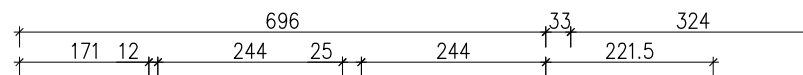

SKALA 1:100



Uwaga: Wszystkie powierzchnie obliczono z uwzględnieniem wykorczeniści ścian - wg PN-ISO 9836:1997. Przedstawione wyposażenie mieszkania i stolarka drzwiowa wewnętrzna stanowią rozwiązanie poglądowe i nie jest przedmiotem umowy. Rzut stanowi rysunek poglądowy, szczegółowe rozwiązania architektoniczne i konstrukcyjne zawarte są w projekcie budowlanym stanowiącym załącznik do pozwolenia na budowę.