




OSIEDLE PREMIUM

PIECZEWO


OSIEDLE PREMIUM - OLSZTYN PIECZEWO

ADRES INWESTYCJI: ul. Marii Dąbrowskiej, Olsztyn, Pieczewo, działka nr 127-1/52
BIURO DEWELOPERA: ul. Marii Dąbrowskiej 11/1, 10-689 Olsztyn, +48 730 196 192, +48 530 193 192
mieszkania@piezewopremium.pl, www.pieczewopremium.pl

BUDYNEK C1

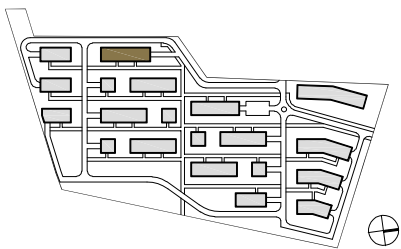


PARTER

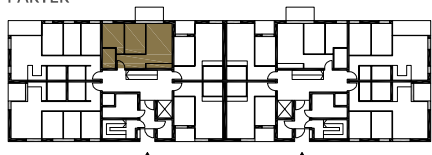

MIESZKANIE NR 3

| | |
|------------------------------------|----------------------------|
| 01 - Pokój dzienny + aneks | 20,08 m ² |
| 02 - Pokój | 10,65 m ² |
| 03 - Pokój | 9,89 m ² |
| 04 - Korytarz | 6,68 m ² |
| 05 - Łazienka | 4,06 m ² |
| Powierzchnia użytkowa | 51,36 m² |
| 06 - Balkon | 6,68 m ² |

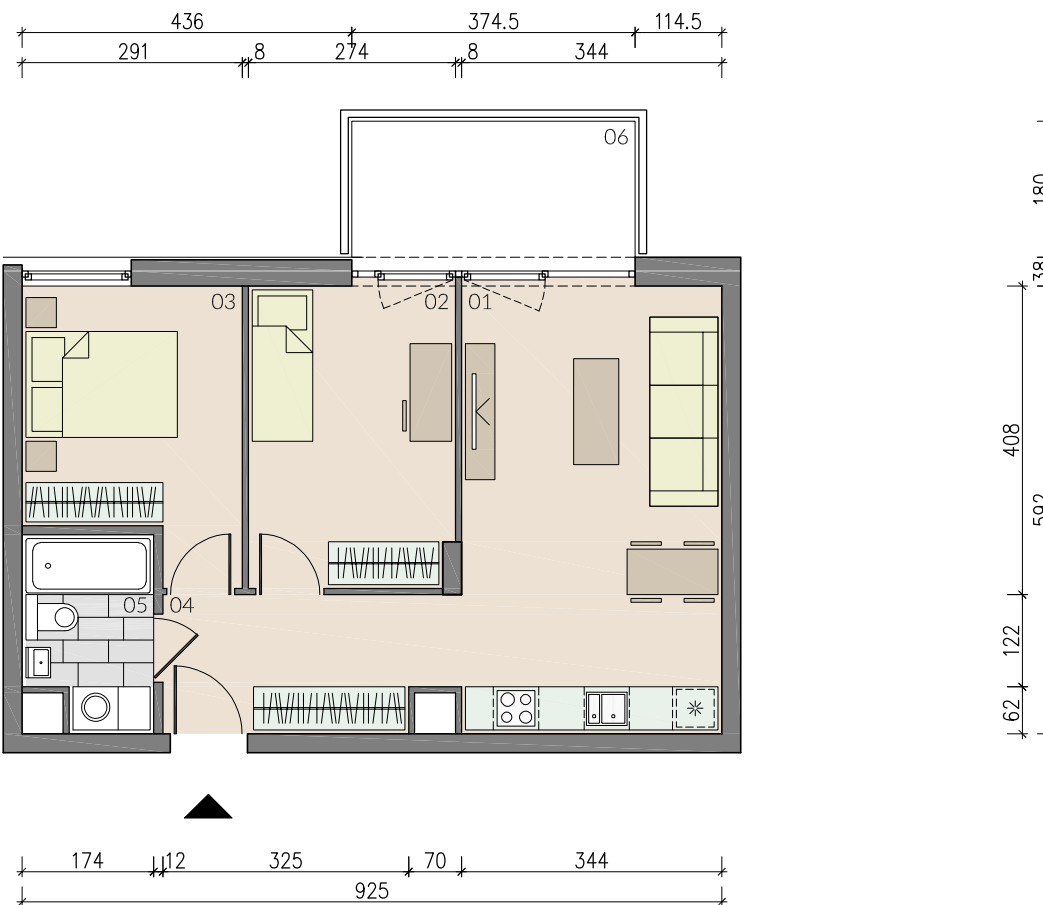

SKALA 1:100



Uwaga: Wszystkie powierzchnie obliczono z uwzględnieniem wykończenia ścian - wg PN-ISO 9836:1997. Przedstawione wyposażenie mieszkania i stolarka drzwiowa wewnętrzna stanowią rozwiązanie poglądowe i nie jest przedmiotem umowy. Rzut stanowi rysunek poglądowy, szczegółowe rozwiązania architektoniczne i konstrukcyjne zawarte są w projekcie budowlanym stanowiącym załącznik do pozwolenia na budowę.