




OSIEDLE PREMIUM

PIECZEWO


OSIEDLE PREMIUM - OLSZTYN PIECZEWO

ADRES INWESTYCJI: ul. Marii Dąbrowskiej, Olsztyn, Pieczewo, działka nr 127-1/52
BIURO DEWELOPERA: ul. Marii Dąbrowskiej 11/1, 10-689 Olsztyn, +48 730 196 192, +48 530 193 192
mieszkania@pieczewopremium.pl, www.pieczewopremium.pl

BUDYNEK C1

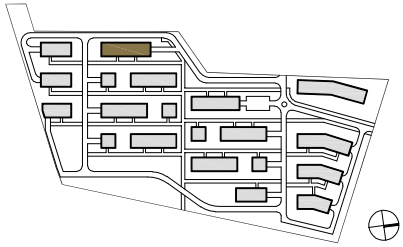


PIĘTRO 2

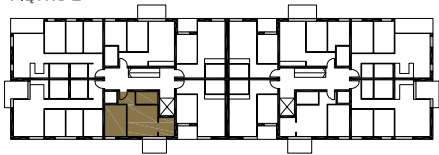

MIESZKANIE NR 12

01 - Pokój dzienny	16,79 m ²
02 - Pokój	11,87 m ²
03 - Kuchnia	4,76 m ²
04 - Korytarz	3,66 m ²
05 - Łazienka	4,46 m ²
Powierzchnia użytkowa	41,54 m²
06 - Balkon	5,69 m ²

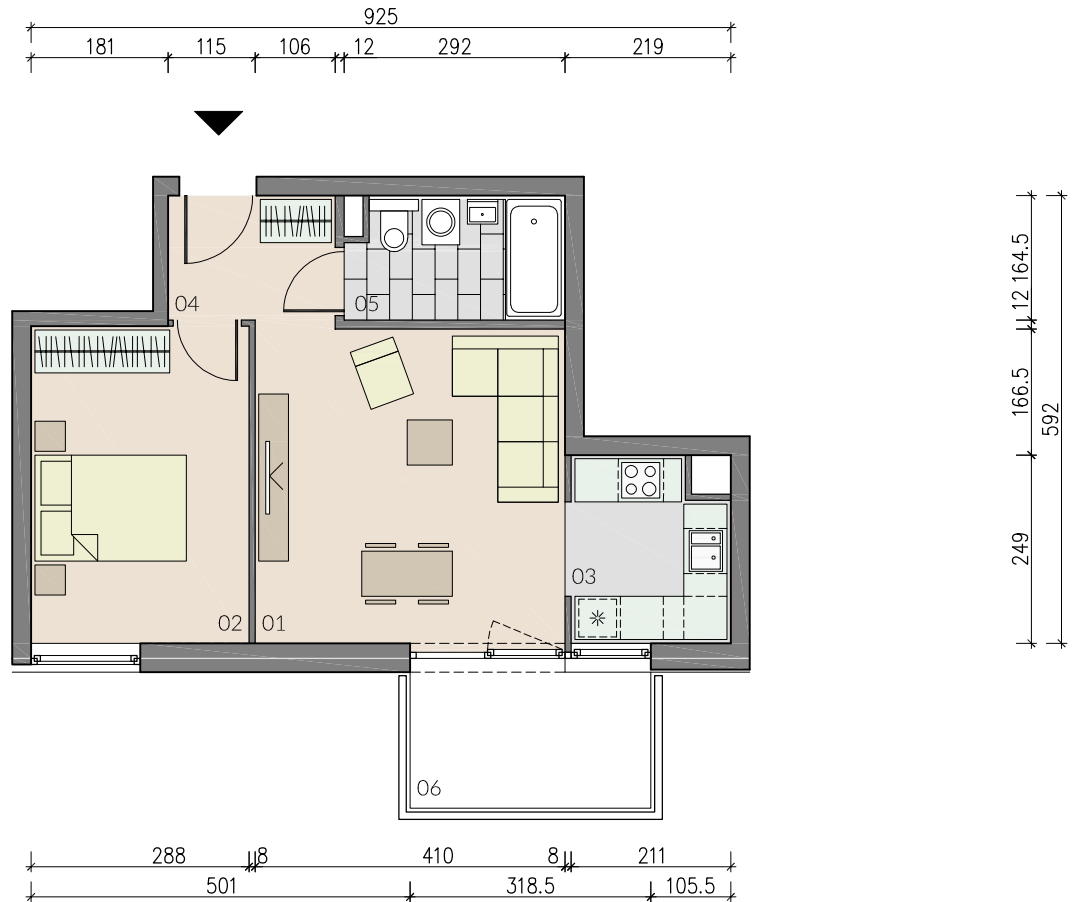

SKALA 1:100



Uwaga: Wszystkie powierzchnie obliczono z uwzględnieniem wykończenia ścian - wg PN-ISO 9836:1997. Przedstawione wyposażenie mieszkania i stolarka drzwiowa wewnętrzna stanowi rozwiązanie poglądowe i nie jest przedmiotem umowy. Rzut stanowi rysunek poglądowy, szczegółowe rozwiązania architektoniczne i konstrukcyjne zawarte są w projekcie budowlanym stanowiącym załącznik do pozwolenia na budowę.