




# OSIEDLE PREMIUM

PIECZEWO


# OSIEDLE PREMIUM - OLSZTYN PIECZEWO

ADRES INWESTYCJI: ul. Marii Dąbrowskiej, Olsztyn, PieczeWO, działka nr 127-1/52  
BIURO DEWELOPERA: ul. Marii Dąbrowskiej 11/1, 10-689 Olsztyn, +48 730 196 192, +48 530 193 192  
mieszkania@pieczewopremium.pl, www.pieczewopremium.pl

BUDYNEK C2

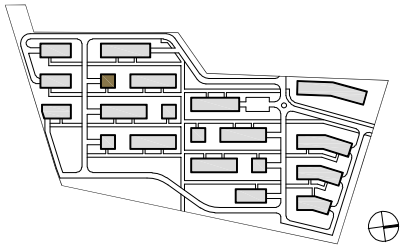


PARTER

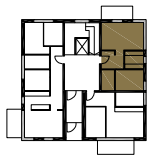

MIESZKANIE NR 2

01 - Pokój dzienny .....	19,89 m <sup>2</sup>
02 - Kuchnia .....	5,43 m <sup>2</sup>
03 - Pokój .....	9,97 m <sup>2</sup>
04 - Korytarz .....	6,97 m <sup>2</sup>
05 - Łazienka .....	4,44 m <sup>2</sup>
<b>Powierzchnia użytkowa .....</b>	<b>46,70 m<sup>2</sup></b>
06 - Balkon .....	7,44 m <sup>2</sup>

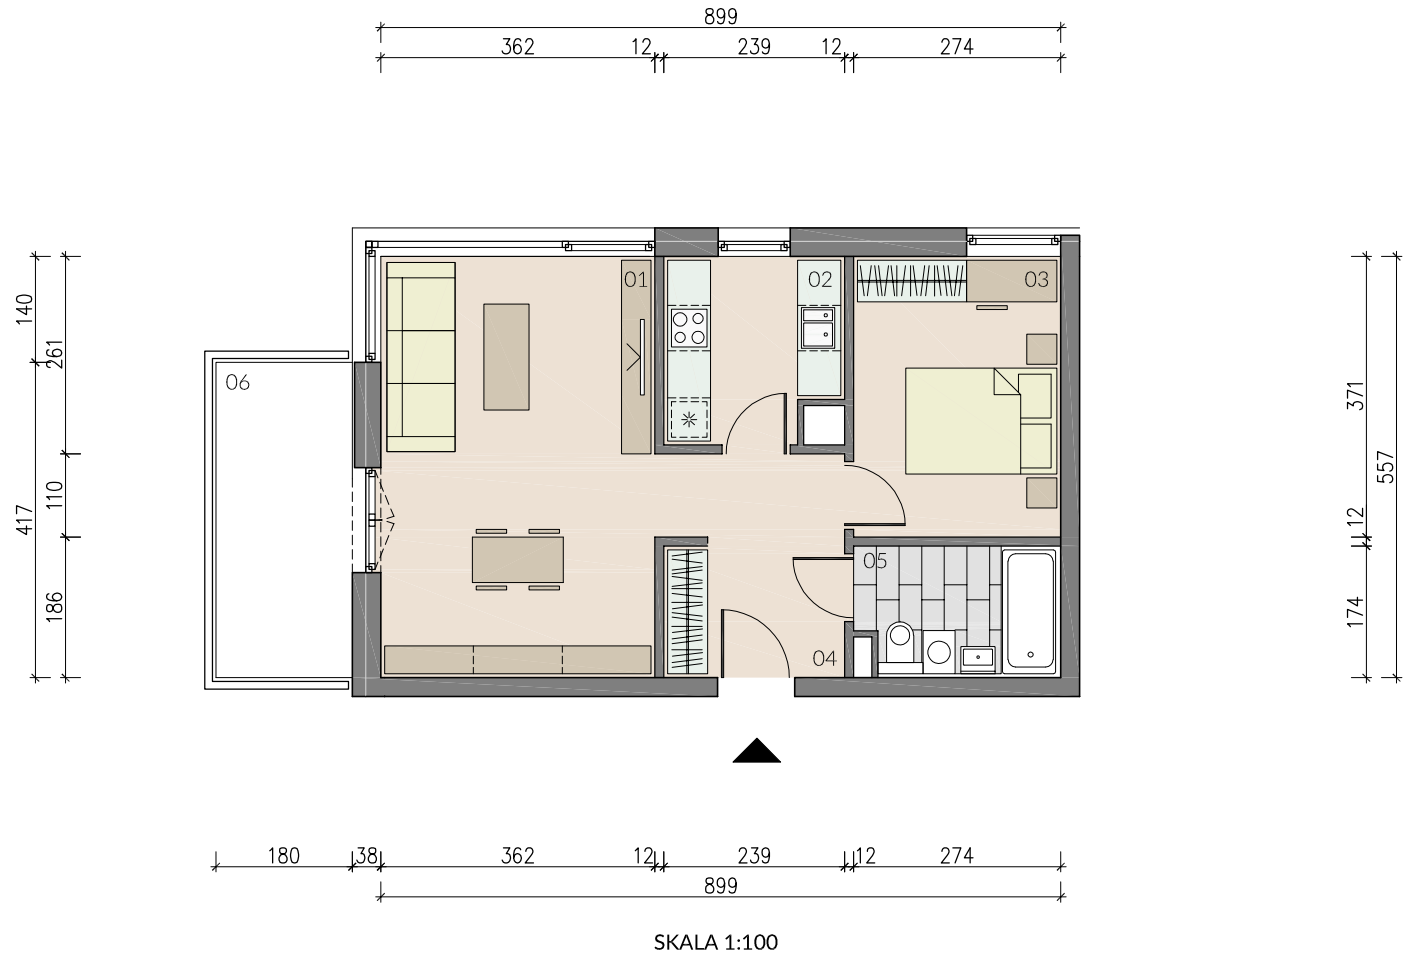

Uwaga: Wszystkie powierzchnie obliczono z uwzględnieniem wykorczenia ścian - wg PN-ISO 9836:1997. Przedstawione wyposażenie mieszkania i stolarka drzwiowa wewnętrzna stanowią rozwiązanie poglądowe i nie jest przedmiotem umowy. Rzut stanowi rysunek poglądowy, szczegółowe rozwiązania architektoniczne i konstrukcyjne zawarte są w projekcie budowlanym stanowiącym załącznik do pozwolenia na budowę.