




OSIEDLE PREMIUM

PIECZEWO

OSIEDLE PREMIUM - OLSZTYN PIECZEWO

ADRES INWESTYCJI: ul. Marii Dąbrowskiej, Olsztyn, Pieczewo, działka nr 127-1/52
BIURO DEWELOPERA: ul. Marii Dąbrowskiej 11/1, 10-689 Olsztyn, +48 730 196 192, +48 530 193 192
mieszkania@pieczewopremium.pl, www.pieczewopremium.pl

BUDYNEK C2

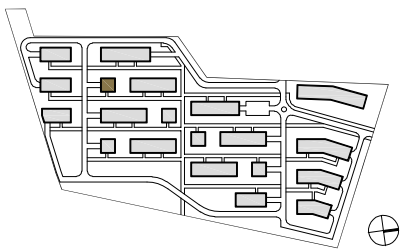


PIĘTRO 2



MIESZKANIE NR 9

01 - Pokój dzienny	19,65 m ²
02 - Kuchnia	6,19 m ²
03 - Pokój	9,76 m ²
04 - Pokój	9,89 m ²
05 - Korytarz	8,76 m ²
06 - Łazienka	4,38 m ²
Powierzchnia użytkowa	58,63 m²
07 - Balkon	8,64 m ²

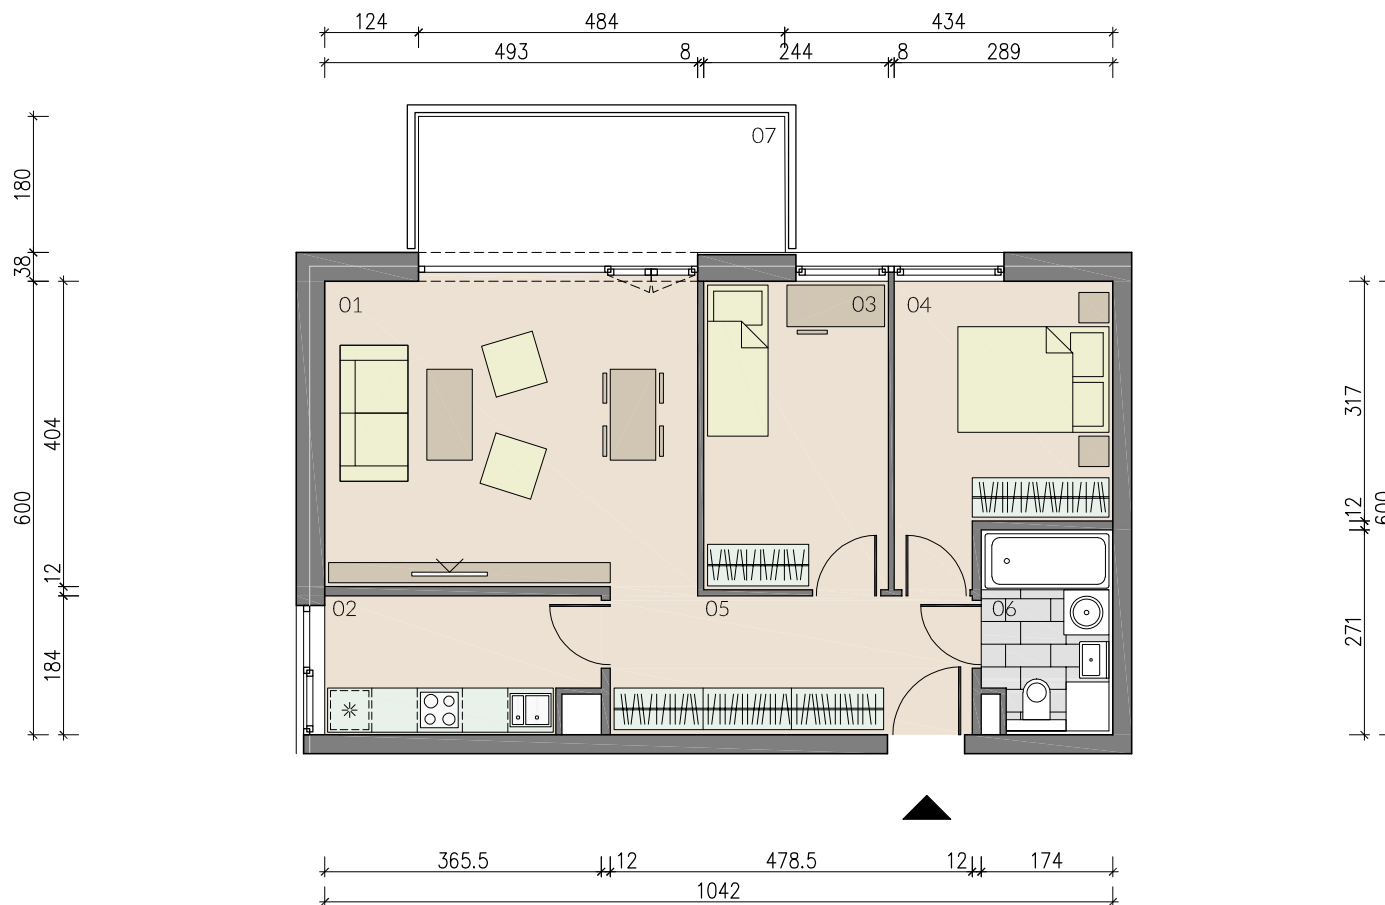

SKALA 1:100

Uwaga: Wszystkie powierzchnie obliczono z uwzględnieniem wykorczeniści ścian - wg PN-ISO 9836:1997. Przedstawione wyposażenie mieszkania i stolarka drzwiowa wewnętrzna stanowią rozwiązanie poglądowe i nie jest przedmiotem umowy. Rzut stanowi rysunek poglądowy, szczegółowe rozwiązania architektoniczne i konstrukcyjne zawarte są w projekcie budowlanym stanowiącym załącznik do pozwolenia na budowę.