




OSIEDLE PREMIUM

PIECZEWO


OSIEDLE PREMIUM - OLSZTYN PIECZEWO

ADRES INWESTYCJI: ul. Marii Dąbrowskiej, Olsztyn, Pieczewo, działka nr 127-1/52
BIURO DEWELOPERA: ul. Marii Dąbrowskiej 11/1, 10-689 Olsztyn, +48 730 196 192, +48 530 193 192
mieszkania@pieczewopremium.pl, www.pieczewopremium.pl

BUDYNEK C3





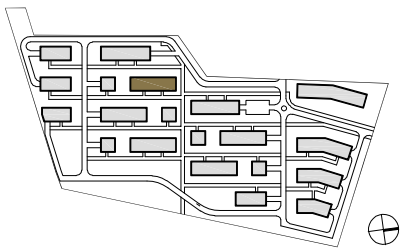


PARTER

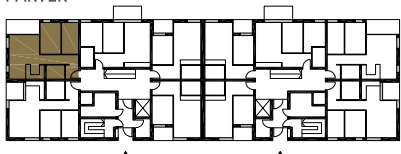

MIESZKANIE NR 2

01 - Pokój dzienny + aneks	24,56 m ²
02 - Pokój	11,29 m ²
03 - Pokój	9,20 m ²
04 - Korytarz	9,45 m ²
05 - Łazienka	4,03 m ²
Powierzchnia użytkowa	58,53 m²
06 - Loggia	5,75 m ²

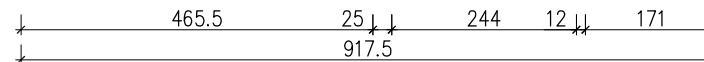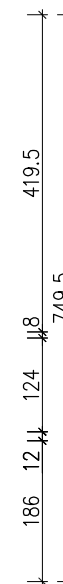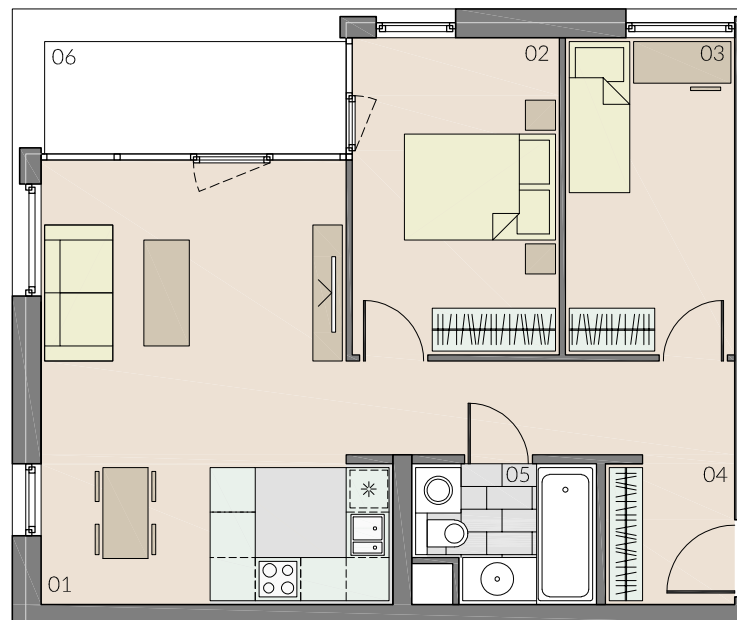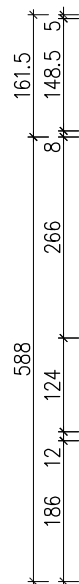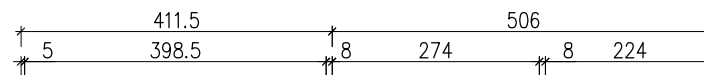

SKALA 1:100



Uwaga: Wszystkie powierzchnie obliczono z uwzględnieniem wykoroczenia ścian - wg PN-ISO 9836:1997. Przedstawione wyposażenie mieszkania i stolarka drzwiowa wewnętrzna stanowią rozwiązanie poglądowe i nie jest przedmiotem umowy. Rzut stanowi rysunek poglądowy, szczegółowe rozwiązania architektoniczne i konstrukcyjne zawarte są w projekcie budowlanym stanowiącym załącznik do pozwolenia na budowę.