




# OSIEDLE PREMIUM

PIECZEWO


# OSIEDLE PREMIUM - OLSZTYN PIECZEWO

Olsztyn, Pieczewo, działka nr 127-1/52  
www.pieczewopremium.pl

BUDYNEK A1





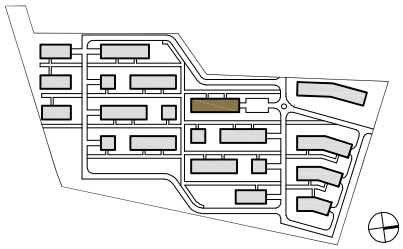


PARTER

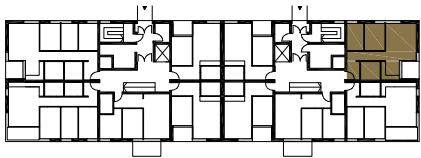

MIESZKANIE NR 1

01 - Pokój dzienny + aneks .....	25,72 m <sup>2</sup>
02 - Pokój .....	9,72 m <sup>2</sup>
03 - Pokój .....	7,92 m <sup>2</sup>
04 - Korytarz .....	10,43 m <sup>2</sup>
05 - Łazienka .....	5,42 m <sup>2</sup>
<b>Powierzchnia użytkowa .....</b>	<b>59,21 m<sup>2</sup></b>
06 - Loggia .....	4,10 m <sup>2</sup>

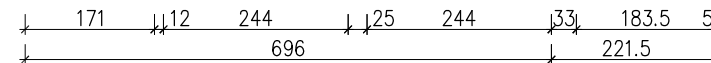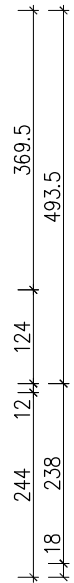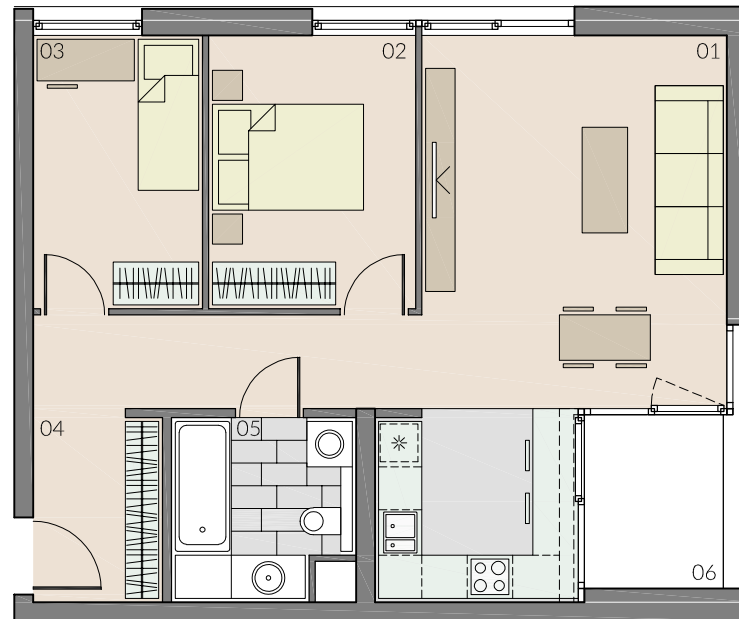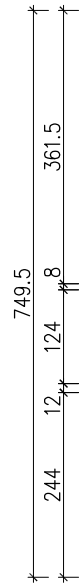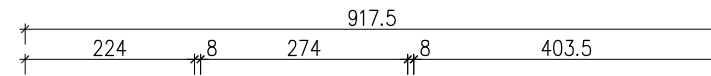

SKALA 1:100



Uwaga: Wszystkie powierzchnie obliczono z uwzględnieniem wykroczenia ścian - wg PN-ISO 9836:1997. Przedstawione wyposażenie mieszkania i stolarka drzwiowa wewnętrzna stanowią rozwiązanie poglądowe i nie jest przedmiotem umowy. Rzut stanowi rysunek poglądowy, szczegółowe rozwiązania architektoniczne i konstrukcyjne zawarte są w projekcie budowlanym stanowiącym załącznik do pozwolenia na budowę.