




# OSIEDLE PREMIUM

PIECZEWO


# OSIEDLE PREMIUM - OLSZTYN PIECZEWO

ADRES INWESTYCJI: ul. Marii Dąbrowskiej, Olsztyn, Pieczewo, działka nr 127-1/52  
BIURO DEWELOPERA: ul. Marii Dąbrowskiej 11/1, 10-689 Olsztyn, +48 730 196 192, +48 530 193 192  
mieszkania@pieczewopremium.pl, www.pieczewopremium.pl

BUDYNEK C1



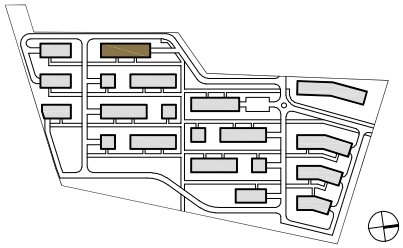


PIĘTRO 1

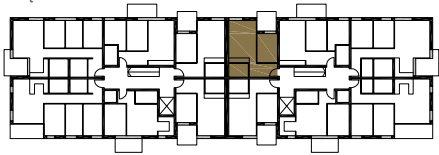

MIESZKANIE NR 31

01 - Pokój dzienny + aneks .....	18,68 m <sup>2</sup>
02 - Pokój .....	10,29 m <sup>2</sup>
03 - Korytarz .....	7,13 m <sup>2</sup>
04 - Łazienka .....	5,00 m <sup>2</sup>
<b>Powierzchnia użytkowa .....</b>	<b>41,10 m<sup>2</sup></b>
05 - Loggia .....	6,54 m <sup>2</sup>

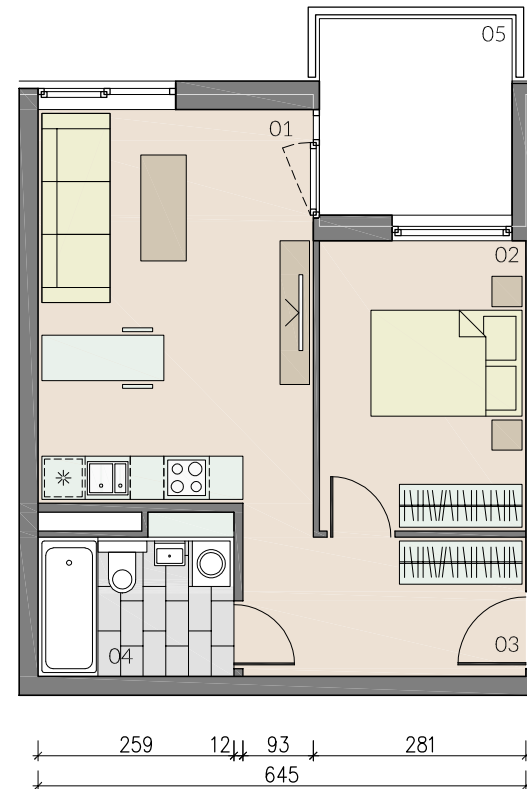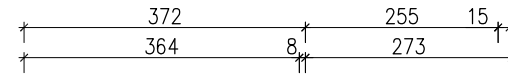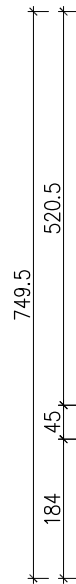

SKALA 1:100



Uwaga: Wszystkie powierzchnie obliczono z uwzględnieniem wykorczeni ścian - wg PN-ISO 9836:1997. Przedstawione wyposażenie mieszkania i stolarka drzwiowa wewnętrzna stanowią rozwiązanie poglądowe i nie jest przedmiotem umowy. Rzut stanowi rysunek poglądowy, szczegółowe rozwiązania architektoniczne i konstrukcyjne zawarte są w projekcie budowlanym stanowiącym załącznik do pozwolenia na budowę.