




# OSIEDLE PREMIUM

PIECZEWO


# OSIEDLE PREMIUM - OLSZTYN PIECZEWO

ADRES INWESTYCJI: ul. Marii Dąbrowskiej, Olsztyn, Pieczewo, działka nr 127-1/52  
BIURO DEWELOPERA: ul. Marii Dąbrowskiej 11/1, 10-689 Olsztyn, +48 730 196 192, +48 530 193 192  
mieszkania@pieczewopremium.pl, www.pieczewopremium.pl

BUDYNEK C1





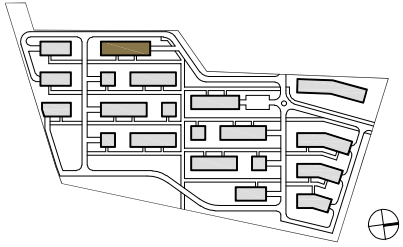


PIĘTRO 3

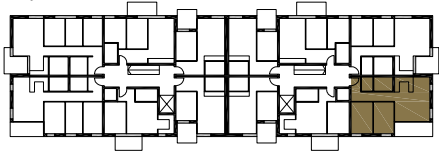

MIESZKANIE NR 46

01 - Pokój dzienny + aneks .....	27,06 m <sup>2</sup>
02 - Pokój .....	11,16 m <sup>2</sup>
03 - Pokój .....	11,87 m <sup>2</sup>
04 - Korytarz .....	9,34 m <sup>2</sup>
05 - Garderoba .....	2,52 m <sup>2</sup>
06 - Łazienka .....	4,14 m <sup>2</sup>
<b>Powierzchnia użytkowa .....</b>	<b>66,09 m<sup>2</sup></b>
07 - Loggia .....	6,66 m <sup>2</sup>

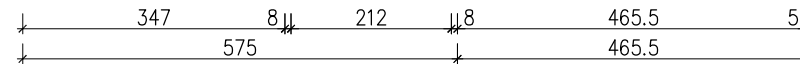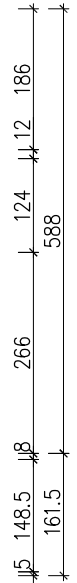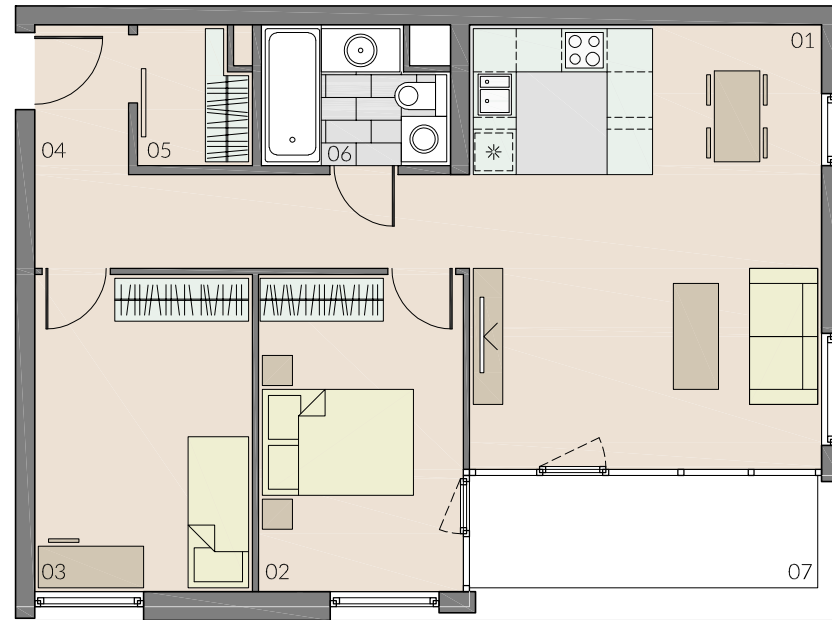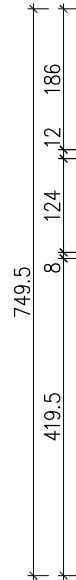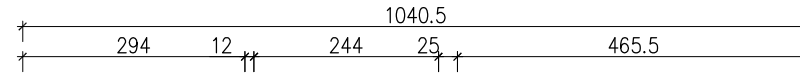

SKALA 1:100



Uwaga: Wszystkie powierzchnie obliczono z uwzględnieniem wykończenia ścian - wg PN-ISO 9836:1997. Przedstawione wyposażenie mieszkania i stolarka drzwiowa wewnętrzna stanowią rozwiązanie poglądowe i nie jest przedmiotem umowy. Rzut stanowi rysunek poglądowy, szczegółowe rozwiązania architektoniczne i konstrukcyjne zawarte są w projekcie budowlanym stanowiącym załącznik do pozwolenia na budowę.