


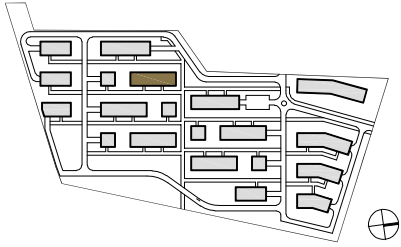


OSIEDLE PREMIUM

PIECZEWO

BUDYNEK C3



PIĘTRO 2

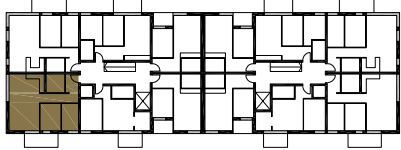


MIESZKANIE NR 13

01 - Pokój dzienny + aneks	31,39 m ²
02 - Pokój	9,72 m ²
03 - Pokój	7,92 m ²
04 - Korytarz	10,43 m ²
05 - Łazienka	5,42 m ²
Powierzchnia użytkowa	64,88 m²
06 - Balkon	7,93 m ²

OSIEDLE PREMIUM - OLSZTYN PIECZEWO

ADRES INWESTYCJI: ul. Marii Dąbrowskiej, Olsztyn, Pieczewo, działka nr 127-1/52
BIURO DEWELOPERA: ul. Marii Dąbrowskiej 11/1, 10-689 Olsztyn, +48 730 196 192, +48 530 193 192
mieszkania@pieczewopremium.pl, www.pieczewopremium.pl

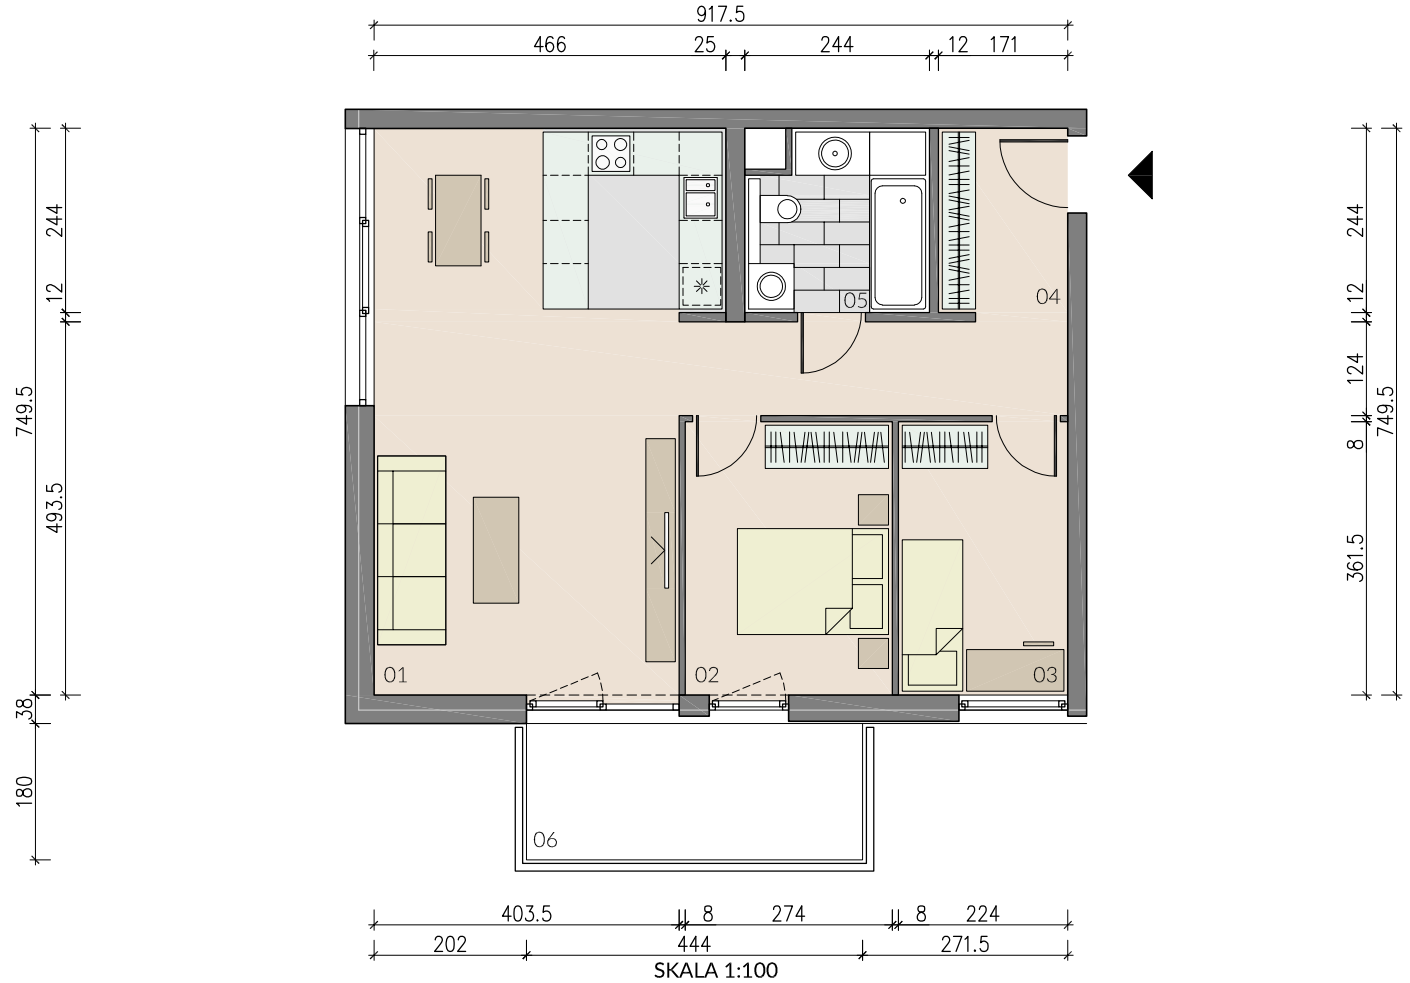

Uwaga: Wszystkie powierzchnie obliczono z uwzględnieniem wykorczeni ścian - wg PN-ISO 9836:1997. Przedstawione wyposażenie mieszkania i stolarka drzwiowa wewnętrzna stanowią rozwiązanie poglądowe i nie jest przedmiotem umowy. Rzut stanowi rysunek poglądowy, szczegółowe rozwiązania architektoniczne i konstrukcyjne zawarte są w projekcie budowlanym stanowiącym załącznik do pozwolenia na budowę.