




OSIEDLE PREMIUM

PIECZEWO


OSIEDLE PREMIUM - OLSZTYN PIECZEWO

ADRES INWESTYCJI: ul. Marii Dąbrowskiej, Olsztyn, Pieczewo, działka nr 127-1/52
BIURO DEWELOPERA: ul. Marii Dąbrowskiej 11/1, 10-689 Olsztyn, +48 730 196 192, +48 530 193 192
mieszkania@pieczewopremium.pl, www.pieczewopremium.pl

BUDYNEK C3

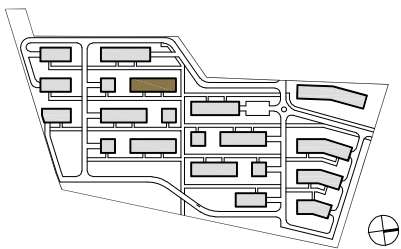


PIĘTRO 3

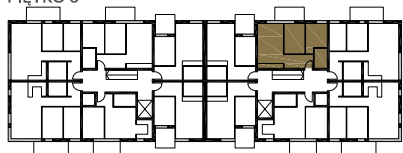

MIESZKANIE NR 44

01 - Pokój dzienny + aneks	20,08 m ²
02 - Pokój	10,65 m ²
03 - Pokój	9,89 m ²
04 - Korytarz	6,68 m ²
05 - Łazienka	4,06 m ²
Powierzchnia użytkowa	51,36 m²
06 - Balkon	6,95 m ²

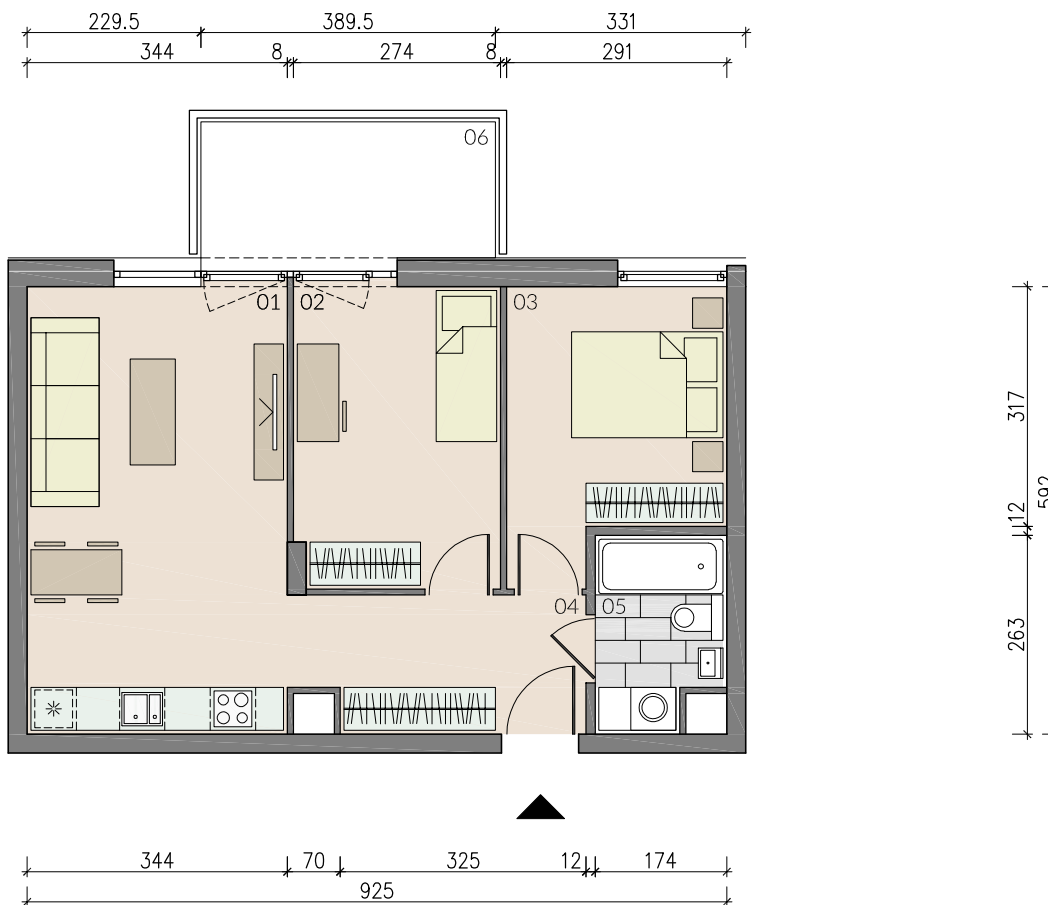

SKALA 1:100



Uwaga: Wszystkie powierzchnie obliczono z uwzględnieniem wykorczeniści ścian - wg PN-ISO 9836:1997. Przedstawione wyposażenie mieszkania i stolarka drzwiowa wewnętrzna stanowi rozwiązanie poglądowe i nie jest przedmiotem umowy. Rzut stanowi rysunek poglądowy, szczegółowe rozwiązania architektoniczne i konstrukcyjne zawarte są w projekcie budowlanym stanowiącym załącznik do pozwolenia na budowę.