




OSIEDLE PREMIUM

PIECZEWO


OSIEDLE PREMIUM - OLSZTYN PIECZEWO

ADRES INWESTYCJI: ul. Marii Dąbrowskiej, Olsztyn, Pieczewo, działka nr 127-1/52
BIURO DEWELOPERA: ul. Marii Dąbrowskiej 11/1, 10-689 Olsztyn, +48 730 196 192, +48 530 193 192
mieszkania@pieczewopremium.pl, www.pieczewopremium.pl

BUDYNEK C3




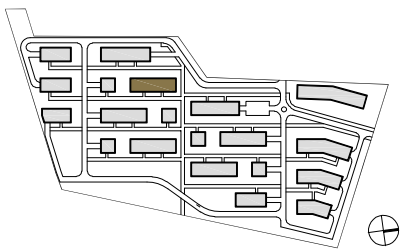


PIĘTRO 3

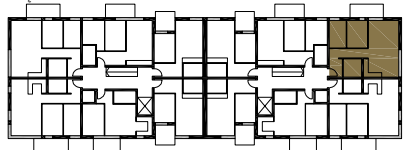

MIESZKANIE NR 45

| | |
|------------------------------------|----------------------------|
| 01 - Pokój dzienny + aneks | 31,39 m ² |
| 02 - Pokój | 9,72 m ² |
| 03 - Pokój | 7,92 m ² |
| 04 - Korytarz | 10,43 m ² |
| 05 - Łazienka | 5,42 m ² |
| Powierzchnia użytkowa | 64,88 m² |
| 06 - Balkon | 7,93 m ² |

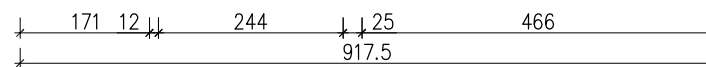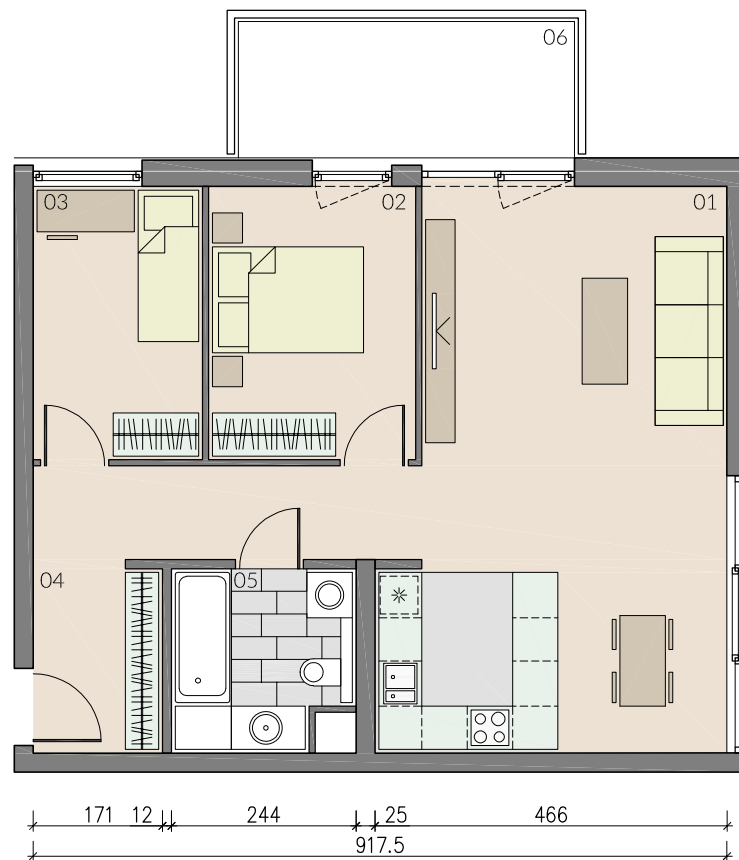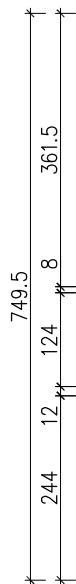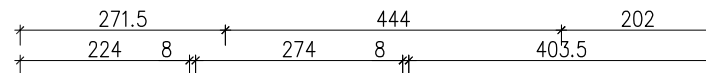

SKALA 1:100



Uwaga: Wszystkie powierzchnie obliczono z uwzględnieniem wykoroczenia ścian - wg PN-ISO 9836:1997. Przedstawione wyposażenie mieszkania i stolarka drzwiowa wewnętrzna stanowią rozwiązanie poglądowe i nie jest przedmiotem umowy. Rzut stanowi rysunek poglądowy, szczegółowe rozwiązania architektoniczne i konstrukcyjne zawarte są w projekcie budowlanym stanowiącym załącznik do pozwolenia na budowę.